



COMUNE DI CHIESA DI SAN MICHELE

PROPOSTA DI COMUNALIZZAZIONE STRADE


ALLEGATO "B-I"

Planimetria strade dopo la proposta di
comunalizzazione

Scala 1:5000

ELABORATI REDATTI DA:

IL RESPONSABILE AREA TECNICA: Geom. Cristina MARGAIRA

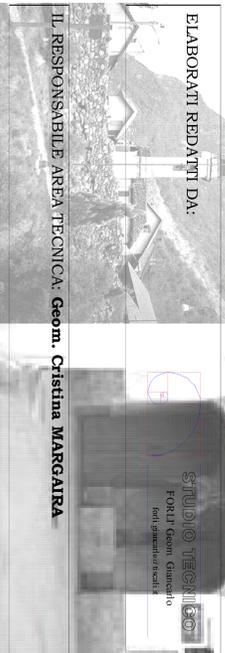

I

II

III

IV

V

VI

- Strade comunali
- Parcheggi privati ad uso pubblico
- Merchandised

