



**Anas SpA** Società con Socio Unico  
Cap. Soc. € 2.269.892.000,00 – Iscr. R.E.A. 1024951 – P.IVA 02133681003 – C.F.  
80208450587  
Sede Legale: Via Monzambano, 10 – 00185 Roma – Tel. 06 44461 Fax 06 4456224  
Sede Compartimentale: Corso Matteotti, 8 - 10121 Torino - Tel. 011.573911 - Fax. 011.5162982  
Pec [anas.piemonte@postacert.stradeanas.it](mailto:anas.piemonte@postacert.stradeanas.it)

## COMPARTIMENTO DELLA VIABILITA' DI TORINO

Strada statale n. 25 "del Moncenisio"

Centro abitato di **Chiusa San Michele**

Comune di **Chiusa San Michele**

Prov. di **Torino**

# VERBALE DI DELIMITAZIONE

del Centro abitato di **Chiusa San Michele**

PREMESSO che con verbale in data 18/09/2003 furono fissati gli estremi di delimitazione del Centro abitato di **Chiusa San Michele** compresi tra il km 29+158 e il km 30+915;

VISTA la delibera G.M. del Comune di Chiusa San Michele n. 08 in data 09/01/2013 con cui è stata ampliata la delimitazione del Centro Abitato di Chiusa San Michele, con popolazione inferiore ai 10.000 abitanti, così come disposto dall' art 4 C.d.S.;

CONSTATATO che quanto deliberato risulta conforme al combinato disposto degli articoli 3 comma 1 punto 8 e 4, C.d.S, così come rilevato da questo Compartimento in sede di sopralluogo;

L'anno duemilaquattordici addì 26 del mese di giugno, in località di Chiusa San Michele al km 31+110 della S.S. 25, si sono ritrovati i fra i sottoscritti:

1) Ing. Alfonso Bellusci Capo del Centro Manutentorio 1° dell'ANAS S.p.a.

2) Geom. Sergio Muscarella Capo del Nucleo 1° C.M.1° dell'ANAS S.p.a.

entrambi delegati dal Capo Compartimento della Viabilità di Torino;

3) Geom. Cristina Margaira Rappresentante del Comune di Chiusa San Michele delegato del Sindaco;

previa ricognizione locale, si è stabilito quanto appresso.

Il centro abitato di Chiusa San Michele lungo la S.S. n. 25 "Del Moncenisio" ha inizio alla prog.va Km.ca 28+870 (Latitudine 45° 6'18.45"N - Longitudine 7°20'18.02"E) e termina alla prog.va Km.ca 31+110 (Latitudine 45° 6'23.62"N - Longitudine 7°18'34.20"E) per uno sviluppo complessivo di Km. 2,240.

Si conviene che :

- alla gestione e manutenzione del piano viabile del predetto tratto provvederà l'ANAS, mentre il Comune in relazione a quanto disposto dall' art. 4 della Legge n. 59 del 7 febbraio 1961, assumerà a suo carico la gestione e la manutenzione dei marciapiedi, delle banchine rialzate e della pulizia dei fossi e cunette nonché dei servizi di carattere urbano, quali la nettezza urbana, l'innaffiamento, la potatura delle alberature, l'illuminazione, la





regolazione del traffico urbano, la posa e la gestione di eventuali impianti semaforici preventivamente concordati con il Compartimento della Viabilità ANAS di Torino nonché la segnaletica verticale ed orizzontale, preventivamente concordata con l'ANAS medesima; fermo restando l'appartenenza alla rete delle strade statali (Demanio Pubblico dello Stato – Ramo Strade) del tratto in argomento (art. 2 comma 7 C.d.S.)

- tutti gli adempimenti relativi ai servizi urbani comportanti lavori che investono la consistenza del piano viabile nel tratto interno sono subordinati alla preventiva autorizzazione dell'ANAS;
- gli eventuali canoni dovuti da privati per concessioni interessanti il corpo stradale del suddetto tratto interno sono fatti salvi a favore del Comune di Chiusa San Michele a partire dal 1° Gennaio dell'anno successivo a quello della data del presente verbale, il quale è tenuto nei confronti dell' ANAS al ripristino dei tratti interessati dalla esecuzione delle opere;
- il Comune, apporrà il segnale "Inizio" e "Fine" Centro Abitato, come previsto dall'art. 37 C.d.S. in corrispondenza della prog. Km 28+870 e prog. Km 31+110;
- l'ANAS per quanto di sua competenza, curerà l'apposizione e la manutenzione dei segnali concernenti le caratteristiche strutturali e geometriche della strada (art. 37, comma 1 , lett. D, C.d.S.).

Il presente atto è immediatamente impegnativo per il Comune di Chiusa San Michele e per l'ANAS s.p.a..

Si redige in triplice originale il verbale in parola che, corredato dalle relative planimetrie previa lettura e conferma, viene sottoscritto dagli interessati.

Delle tre copie redatte in originale una viene consegnata al Rappresentante Comunale, una conservata agli atti di questo Compartimento ed una trasmessa alla Condirezione Generale Tecnica – Ricerca e Innovazione – Servizio Viabilità – Sezione Classifica.

IL RAPPRESENTANTE DEL COMUNE  
(GEOM. CRISTINA MARGAIRA)



IL CAPO NUCLEO N°1  
(GEOM. SERGIO MUSCARELLA)

IL CAPO CENTRO N°1  
(ING. ALFONSO BELLUSCI)

IL DIRIGENTE TECNICO ESERCIZIO  
(Ing. Nicola MONTESANO)

IL SINDACO  
(Fabrizio BORGESA)

Visto: IL CAPO COMPARTIMENTO  
(Ing. Raffaele CELIA)

REGIONE  
PIEMONTE

ALLEGATO ALLA DELIBERA

PROVINCIA  
DI TORINO

di G.C.  C.C.

n. 16 del 26/03/2014

## COMUNE DI CHIUSA DI SAN MICHELE

DECRETO LEGISLATIVO 30/4/92 N.ro 285 e mod.

PLANIMETRIA INERENTE LA DELIMITAZIONE  
DEL CENTRO ABITATO  
Scala 1 : 5000

MODIFICA DELLA PLANIMETRIA ALLEGATA ALLA DELIBERAZIONE G.C. n.ro 08 del 09/01/2013

ALLEGATO ALLA DELIBERAZIONE G.C. n.ro \_\_ del \_\_\_\_\_

IL RESPONSABILE DELL' AREA TECNICA

Il responsabile  
dell' area tecnica  
MARGAIRA Geom. Cristina



IL SINDACO


IL SINDACO  
USSEGLIO Domenico



ANAS S.P.A. IL CAPO COMPARTIMENTO

IL SEGRETARIO COMUNALE

LIMITE CENTRO ABITATO	
AMPLIAMENTO LIMITE CENTRO ABITATO	
LIMITE TERRITORIO C.LE	

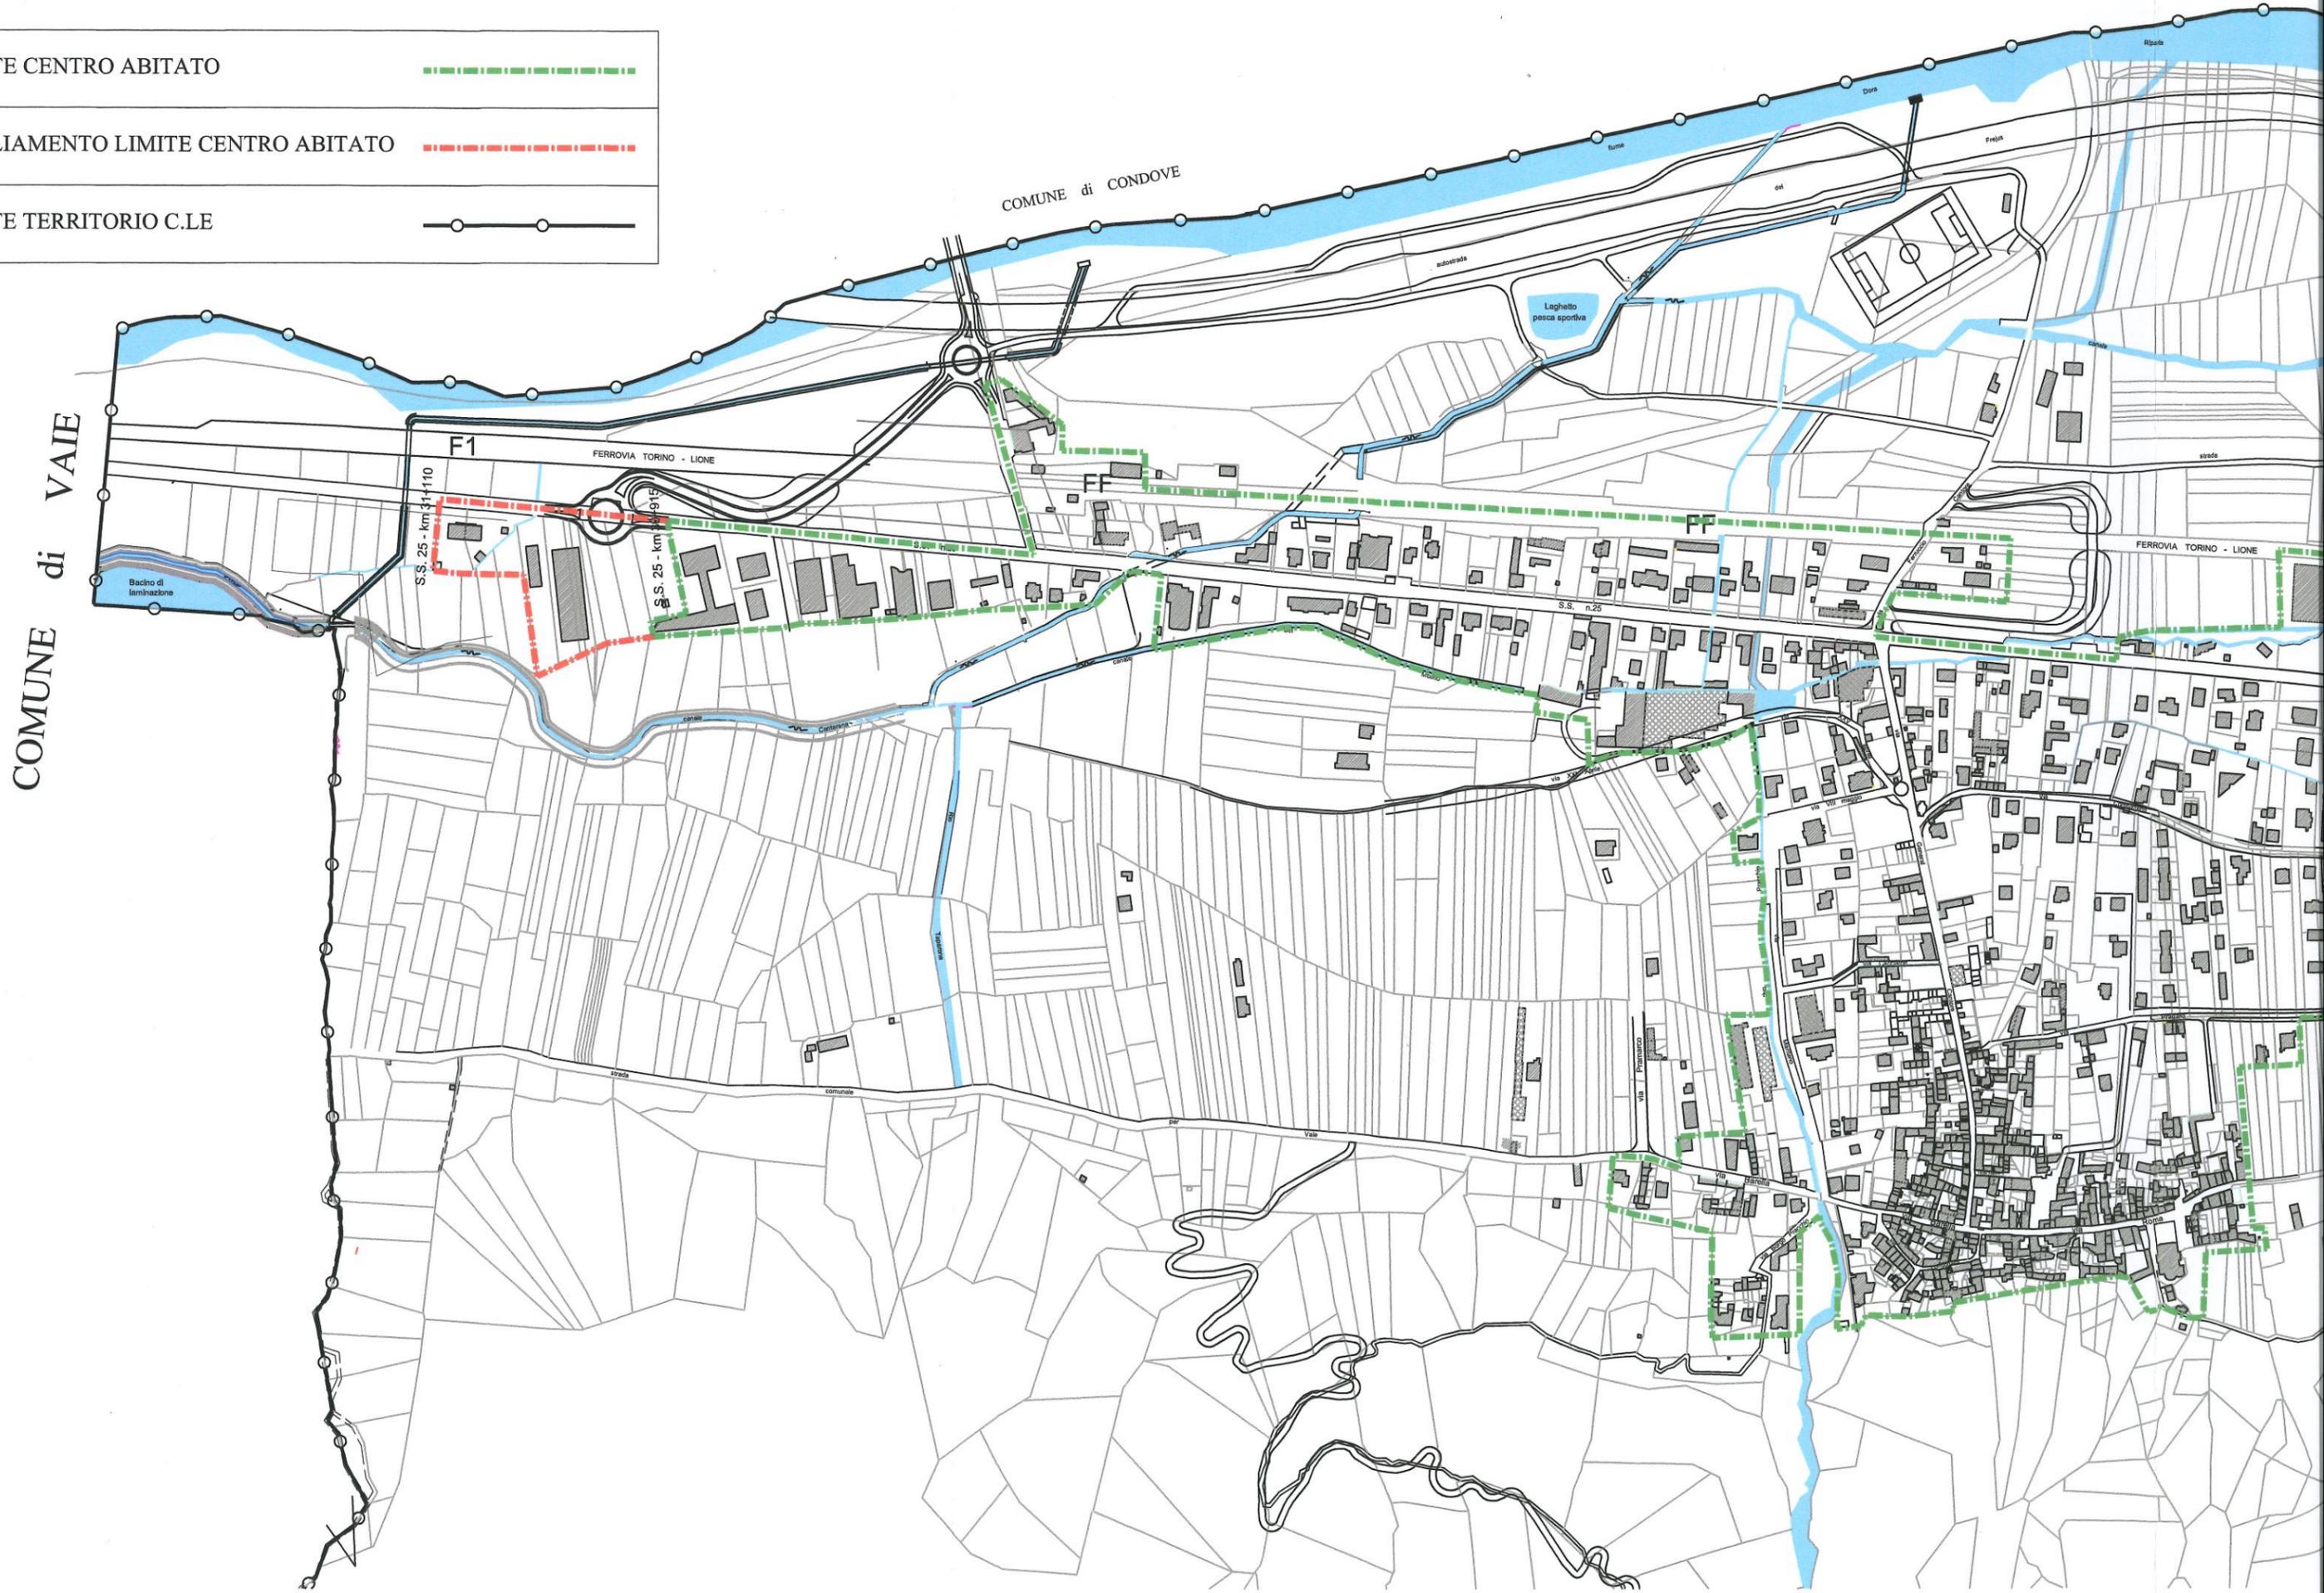

COMUNE di VAIE

COMUNE di CONDOVE

F1

FERROVIA TORINO - LIONE

S.S. 25 - Km 31+110

S.S. 25 - Km 31+915

Laghetto pesca sportiva

FERROVIA TORINO - LIONE

Bacino di laminazione


strada

comune

VIA PITTORINCO

COMUNE di CAPRIE

COMUNE di CONDOVE

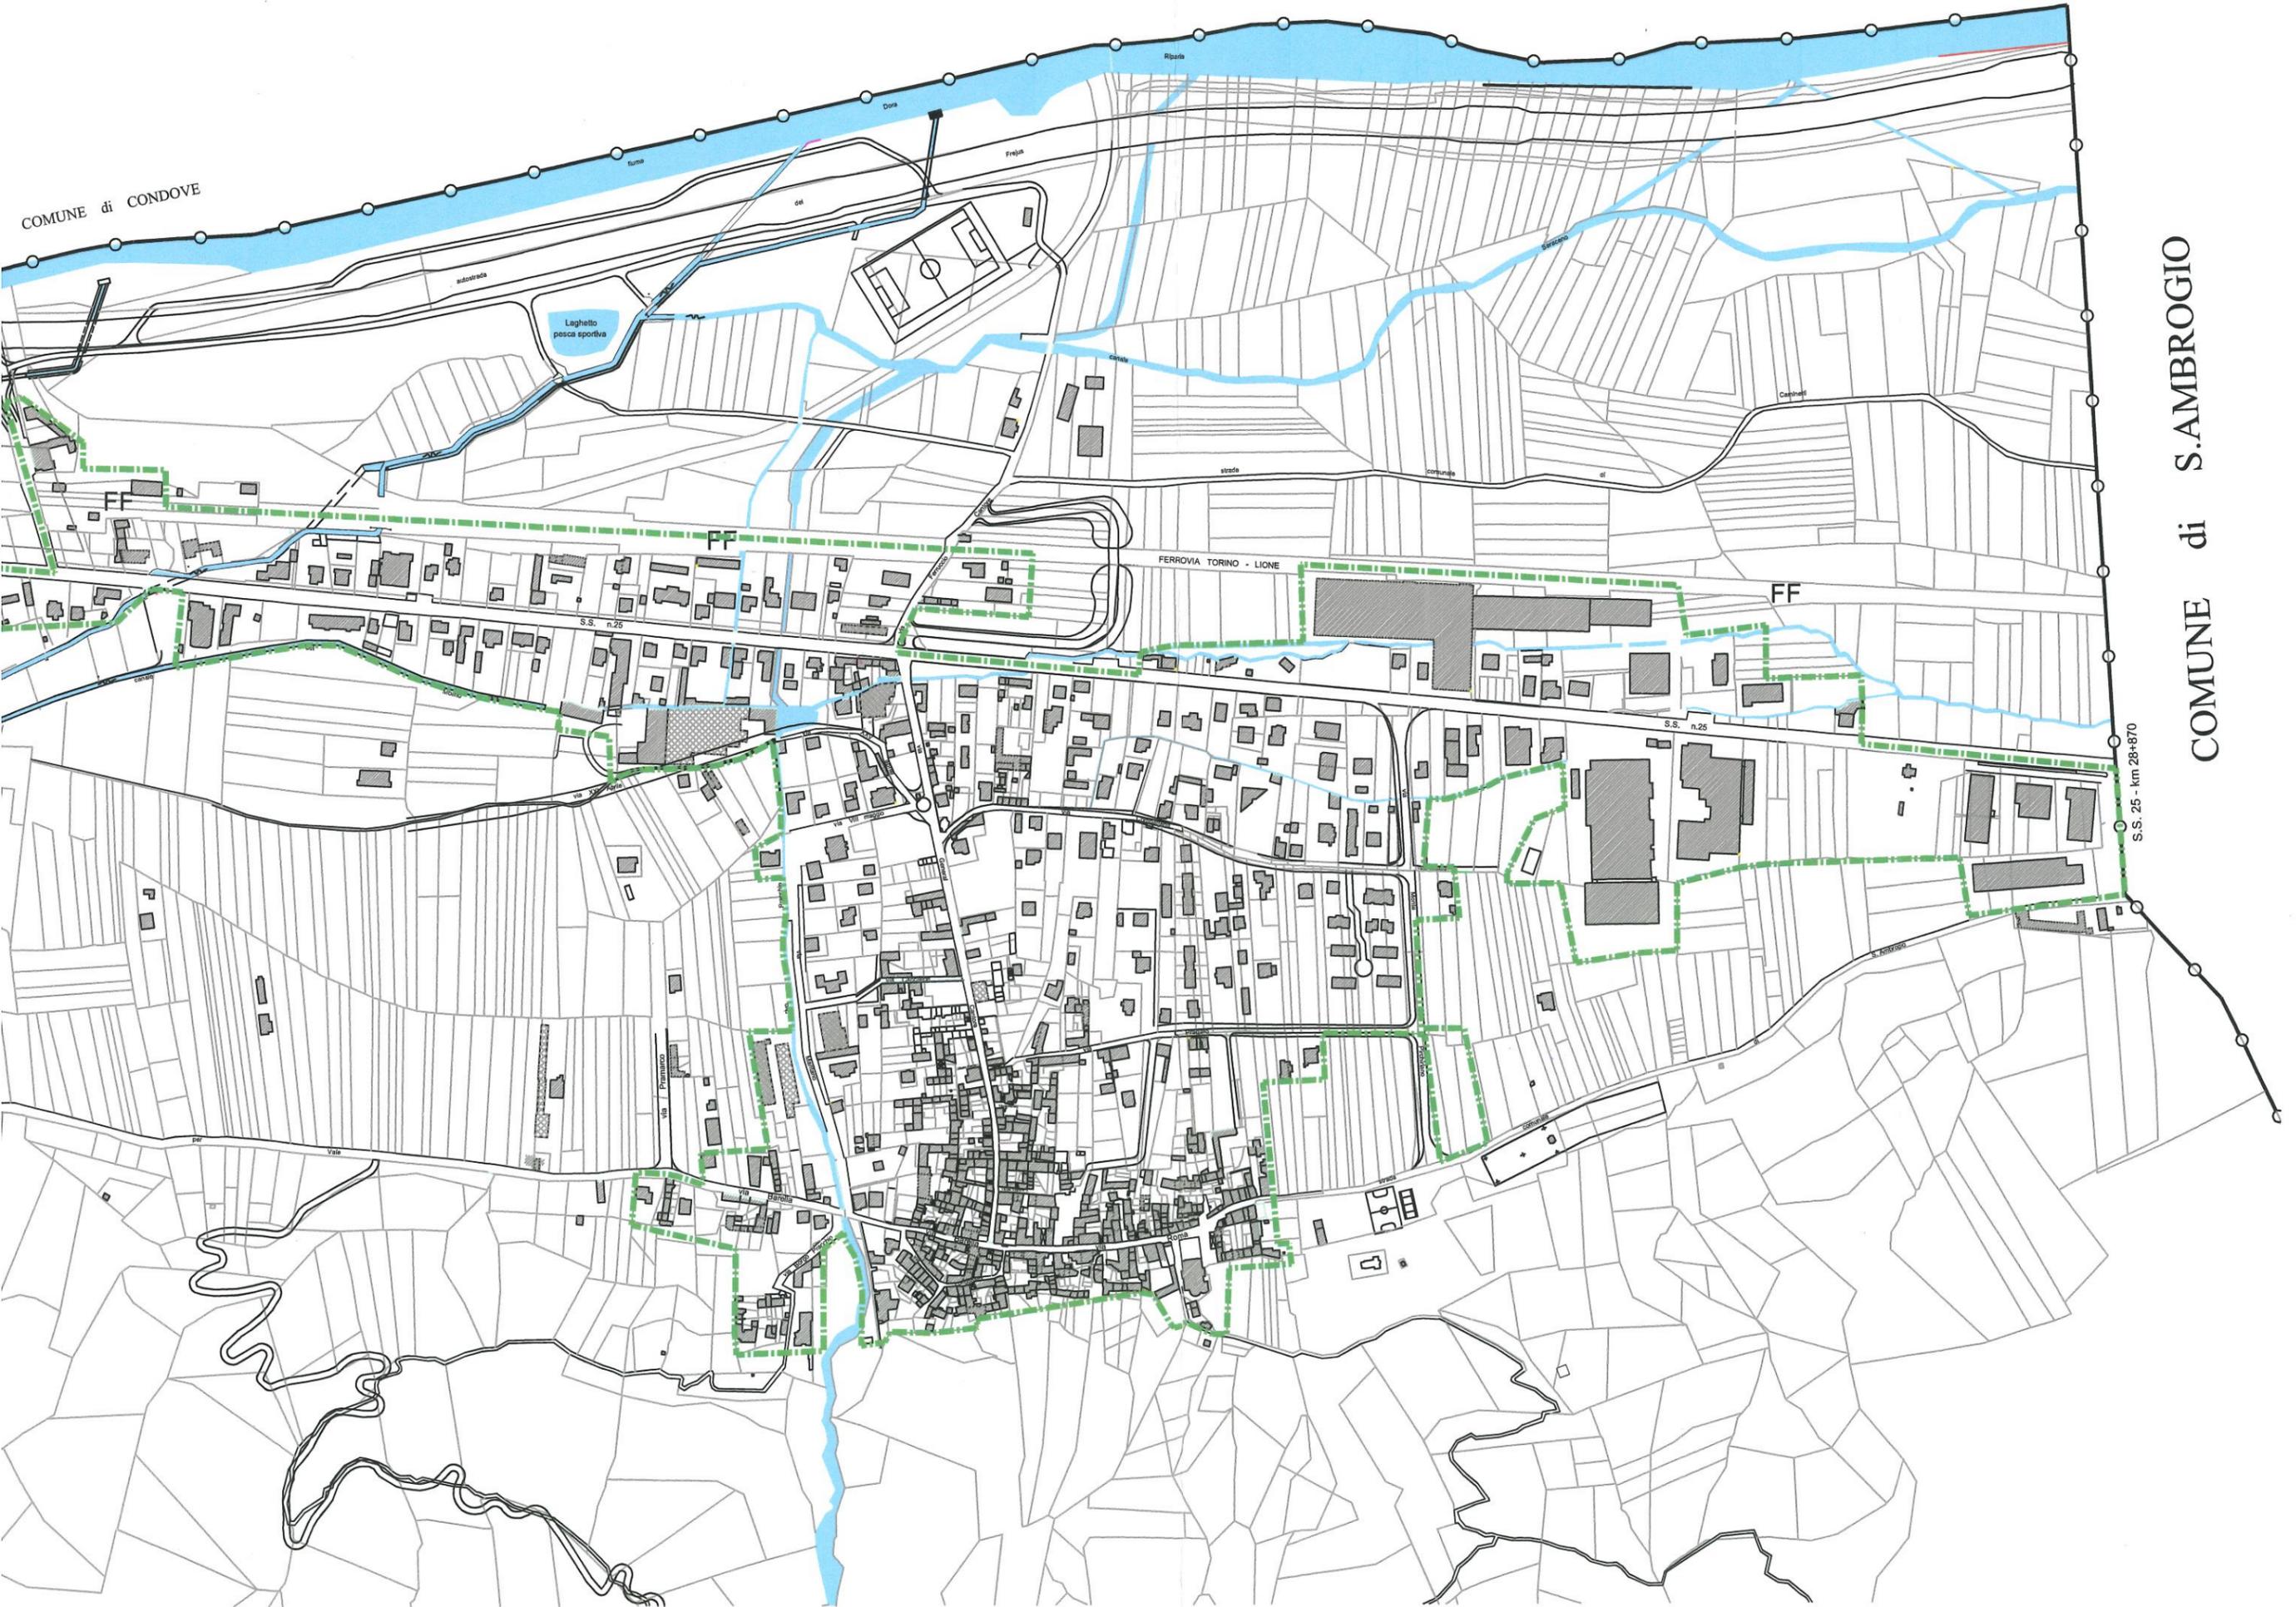

COMUNE di S. AMBROGIO

S.S. 25 - km 28+870



# Comune di Chiusa di San Michele

PROVINCIA DI TO

## VERBALE DI DELIBERAZIONE DELLA GIUNTA COMUNALE N. 16

### OGGETTO:

**DELIMITAZIONE DEL CENTRO ABITATO. 2<sup>A</sup> MODIFICA.**

L'anno duemilaquattordici addì ventisei del mese di marzo alle ore otto e minuti trenta nella solita sala delle adunanze, previa l'osservanza di tutte le formalità prescritte dalla vigente normativa, vennero per oggi convocati i componenti di questa Giunta Comunale, nelle persone dei Signori:

Cognome e Nome	Presente
1. USSEGLIO Domenico - Sindaco	Sì
2. TONDA ROC Valter - Assessore	Sì
3. BOTTA Gabriella in COLOMBI - Assessore	Sì
4. BORELLO Alberto - Assessore	Sì
5. TABONE Alan - Assessore	No
Totale Presenti:	4
Totale Assenti:	1

Assume la presidenza il **Sindaco Sig. USSEGLIO Domenico**

Partecipa alla seduta il Segretario Dott.ssa Franca BENEDETTI

Il Presidente, riconosciuta legale l'adunanza, dichiara aperta la seduta.

## OGGETTO: DELIMITAZIONE DEL CENTRO ABITATO. 2<sup>A</sup> MODIFICA.

### LA GIUNTA COMUNALE

- **Vista** la deliberazione della G.C. n. 31 del 09.05.2012 con la quale si approvava la vigente perimetrazione del centro abitato;
- **Visto** il verbale di delimitazione del tratto interno di Chiusa di San Michele della strada Statale n. 25 del Moncenisio sottoscritto dall'ANAS S.p.A.- Compartimento di Torino, sottoscritto in data 09/05/2013;
- **Ritenuto** che la sia necessario comprendere all'interno del centro abitato gli ultimi edifici esistenti sulla strada statale 25, verso il comune di Vaie;
- **Visto** il nuovo codice della strada D.Lgs 30.04.1992 n°285 e in particolare l'art. 3 comma 1 punto 8);
- **Visto** il regolamento di esecuzione e di attuazione del nuovo codice della strada D.P.R. 495 del 16.12.1992, in particolare l'art.5 comma 7;
- **Atteso** infine che a tutt'oggi, sono state rilasciati alcuni permessi di costruire edilizie inerenti l'edificazione di strutture in parte commerciali e artigianali lungo l'asse della S.S. 25 denominata "Strada Statale n. 25 del Moncenisio" – via Susa e che pertanto, al fine di rispettare l'orientamento della circolare n. 6709 del 29/12/97, è opportuno rivedere la perimetrazione del centro abitato;
- **Vista** la cartografia con la nuova perimetrazione del centro abitato, allegata alla presente per farne parte integrante e sostanziale;
- **Rilevato** che l'inizio della traversa interna viene confermato dalla chilometrica 28 + 870 e la fine viene modificata dalla Km 30 + 915 alla Km 31 + 110;
- **Visto** il Decreto Legislativo n. 267 del 18/08/2000 e s.m.;
- **Ritenuto** che la Giunta Comunale agisce in virtù di competenza propria ai sensi dell'art. 48 del D. Lgs. 267/2000;
- **Visti** i pareri favorevoli espressi dal responsabile dell'area tecnica e dal responsabile dell'area di vigilanza ai sensi dell'art. 49, comma 1 del Decreto Legislativo 267/2000 in ordine alla regolarità tecnica e dal responsabile dell'area economico/finanziaria in ordine alla regolarità contabile;;
- **Con voti unanimi** resi per alzata di mano;

### DELIBERA

1. Di **MODIFICARE**, ai fini dell'art. 4 del Codice della Strada, la delimitazione del centro abitato, come risulta dall'allegata cartografia che forma parte integrante e sostanziale della presente deliberazione;
2. Di **EVIDENZIARE** che l'inizio del centro abitato viene confermato dalla chilometrica 28 + 870 e la fine viene modificata dalla Km 30 + 915 alla Km 31 + 110, essendo stati edificati edifici che hanno determinato un raggruppamento continuo ed essendo i medesimi in stretta relazione e tali da non costituire episodi edilizi isolati;

3. Di **DISPORRE** l'invio della presente con l'allegata cartografia all'ANAS , ente proprietario della strada interessata alla presente modifica, prima della pubblicazione all'albo pretorio, indicando la data di inizio della stessa. Entro il termine di pubblicazione l'Anas potrà inviare al comune osservazioni o proposte in merito.
4. Di **DISPORRE** che la presente sia pubblicata all'Albo Pretorio per 30 gg. consecutivi ai sensi dell'art. 4 del Codice della strada;
5. Di **DARE COMUNICAZIONE** dell'approvazione della presente all'Ente Nazionale Strade, Direzione Generale di Roma e di richiedere la redazione del verbale di delimitazione secondo le procedure vigenti.

Successivamente,

### LA GIUNTA COMUNALE

Rilevate la necessità e l'urgenza di provvedere in merito;

Visto l'art. 134, comma 4°, del Decreto Legislativo 267/2000;

Con voti unanimi resi per alzata di mano

### DELIBERA

Di dichiarare immediatamente eseguibile la presente deliberazione.



Letto, confermato e sottoscritto

**Il Sindaco**  
F.to: USSEGLIO Domenico

**Il Segretario Comunale**  
F.to : Dott.ssa Franca BENEDETTI

### PARERI DI REGOLARITA' TECNICA/CONTABILE

Ai sensi dell'art. 49 D.Lgs. 267/2000 e s.m.i. si esprime parere in merito alla regolarità

Parere	Esito	Data	Il Responsabile
Regolarità contabile	Favorevole	26/03/2014	F.to:GIUGLARDO Laura
Regolarità tecnica	Favorevole	26/03/2014	F.to:MARGAIRA GEOM. Cristina F.to:PIRAS Patrizio

### CERTIFICATO DI PUBBLICAZIONE

La presente deliberazione viene pubblicata sul sito web istituzionale (Albo Pretorio) del Comune per 30 giorni consecutivi dal 31 MAR 2014 al 30 APR 2014  
E' contestualmente comunicata ai Capigruppo Consiliari.

Chiusa di San Michele, 31 MAR 2014

**Il Segretario Comunale**  
F.to: Dott.ssa Franca BENEDETTI

E' copia conforme all'originale, in carta semplice, per gli usi consentiti dalla Legge.

Chiusa di San Michele, li 31 MAR 2014



**Il Segretario Comunale**  
Dott.ssa Franca BENEDETTI

### DICHIARAZIONE DI ESECUTIVITA'

DIVENUTA ESECUTIVA in data 26-mar-2014

- per la scadenza del termine di 10 giorni dalla pubblicazione, (art. 134, c 3 D.L.vo 267/2000)  
 perché dichiarata immediatamente eseguibile (art. 134, c 4 D.Lvo 267/2000)

Chiusa di San Michele, li 26-mar-2014



**Il Segretario Comunale**  
Dott.ssa Franca BENEDETTI

Il presente atto è stato redatto ai sensi delle disposizioni del D.Lgs. 267/2000