

Regione Piemonte
Provincia di Torino

COMUNE di CHIUSA
DI SAN MICHELE

REVISIONE del P.R.G.C.
PROGETTO PRELIMINARE



Prop. Tecnica di Prog. Prel.: C.C. n.8 del 09/04/2014
1° Conf. di Coopian.: 19/05/2014
Progetto Preliminare:
Prop. Tecnica di Prog. Def.: G.C.
2° Conf. di Coopian.:
Progetto Definitivo: C.C.


TAV. P4
CENTRO STORICO
PROGETTO
scala: 1:1000

Progetto : Arch. Barbara GERINO
Arch. Renato VEZZARI
RUP : Geom. Cristina MARGAIRA

DATA : Febbraio 2018

LEGENDA

SIMBOLO	DEFINIZIONE	INTERVENTI AMMESSI
	- LIMITE DEL CENTRO STORICO	
	- FRONTI LIMITANTI AMBITI URBANI	MANTENIMENTO DEGLI ALLINEAMENTI CON TIPI D'INTERVENTO AMMESSI PER SINGOLI EDIFICI
	- EDIFICI DI PRESTIGIO O PARTI SOGGETTE A TUTELA DA D.lgs 42/2004	RESTAURO E RISANAMENTO CONSERVATIVO
	- EDIFICI DI INTERESSE DOCUMENTARIO	RESTAURO PER FRONTI SU VIA RISTRUTTURAZIONE EDILIZIA PER LE PARTI INTERNE E FRONTI SU CORTILE
	- EDIFICI DI RECENTE COSTRUZIONE O DI RECENTE TRASFORMAZIONE	RESTAURO E RISANAMENTO CONSERVATIVO
	- EDIFICI O COMPLESSI MINORI DA TRASFORMARE	RISTRUTTURAZIONE EDILIZIA CON CONCESSIONE SINGOLA CON RIPRISTINO DEI CARATTERI ORIGINALI
	- EDIFICI SOGGETTI A DEMOLIZIONE	DEMOLIZIONE CON CONCESSIONE SINGOLA DEMOLIZIONE E RICOSTRUZIONE CON P.4.R.
	- SERVIZI ESISTENTI	
	- SERVIZI IN PROGETTO	
	- TRACCIATI STRADALI IN PROGETTO	
	- LIMITE AREA TUTELATA DAL D.LGS 42/2004 PARTE II (EX GALASSINI)	
	- PARCHEGGI	

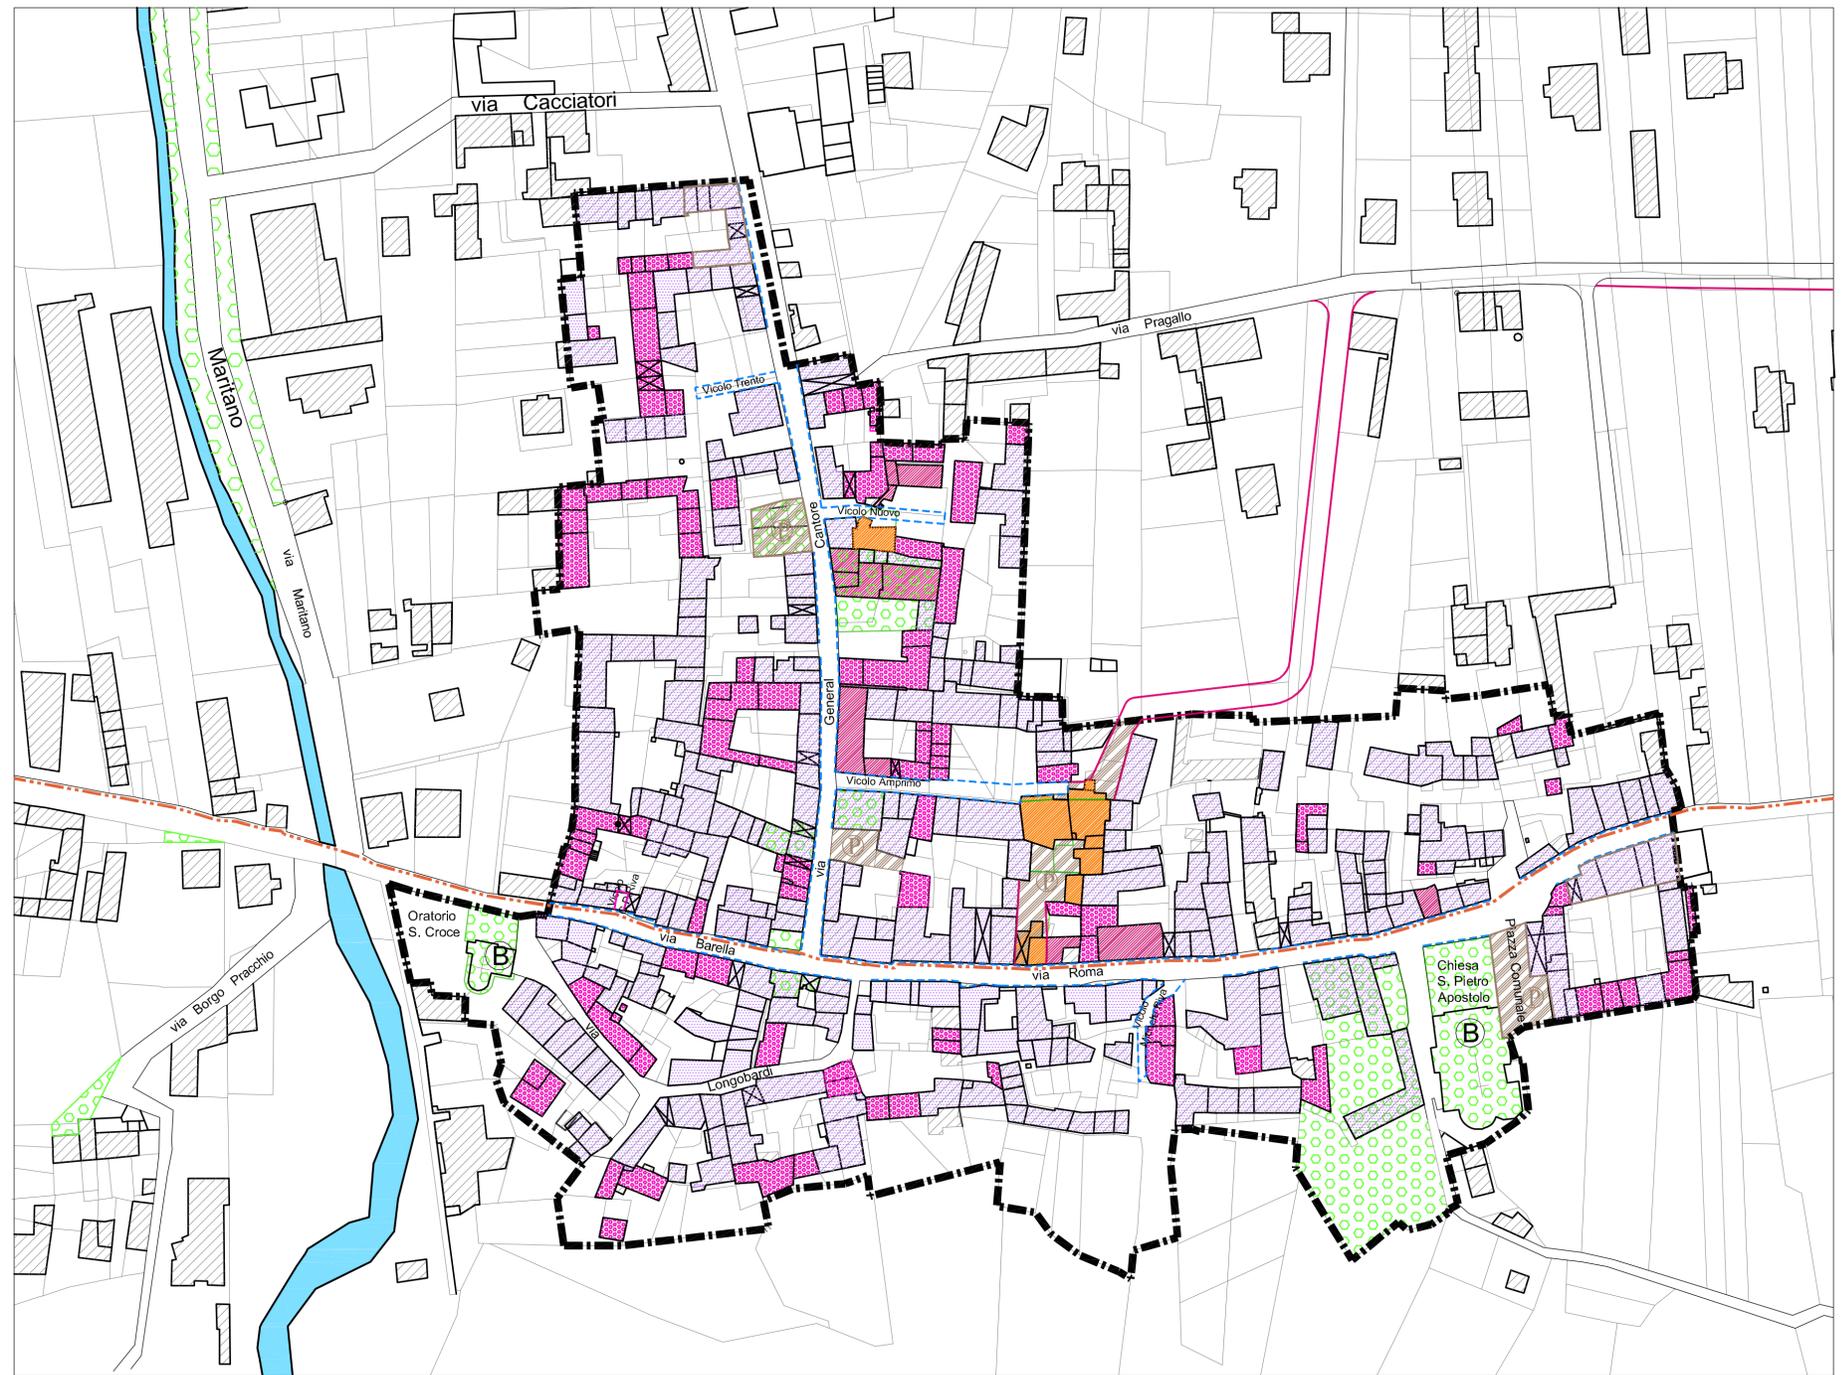

B.ta BENNALE



B.ta BASINATTO