

REGIONE  
PIEMONTE

ALLEGATO ALLA DELIBERA

PROVINCIA  
DI TORINO

di G.C.  C.C.

n. 16 del 26/03/2014

## COMUNE DI CHIUSA DI SAN MICHELE

DECRETO LEGISLATIVO 30/4/92 N.ro 285 e mod.

PLANIMETRIA INERENTE LA DELIMITAZIONE  
DEL CENTRO ABITATO  
Scala 1 : 5000

MODIFICA DELLA PLANIMETRIA ALLEGATA ALLA DELIBERAZIONE G.C. n.ro 08 del 09/01/2013

ALLEGATO ALLA DELIBERAZIONE G.C. n.ro \_\_ del \_\_\_\_

IL RESPONSABILE DELL' AREA TECNICA

Il responsabile  
dell' area tecnica  
MARGAIRA Geom. Cristina



IL SINDACO

IL SINDACO  
USSEGLIO Domenico




ANAS S.P.A. IL CAPO COMPARTIMENTO

IL SEGRETARIO COMUNALE

LIMITE CENTRO ABITATO	
AMPLIAMENTO LIMITE CENTRO ABITATO	
LIMITE TERRITORIO C.LE	

COMUNE di VAIE


COMUNE di CONDOVE

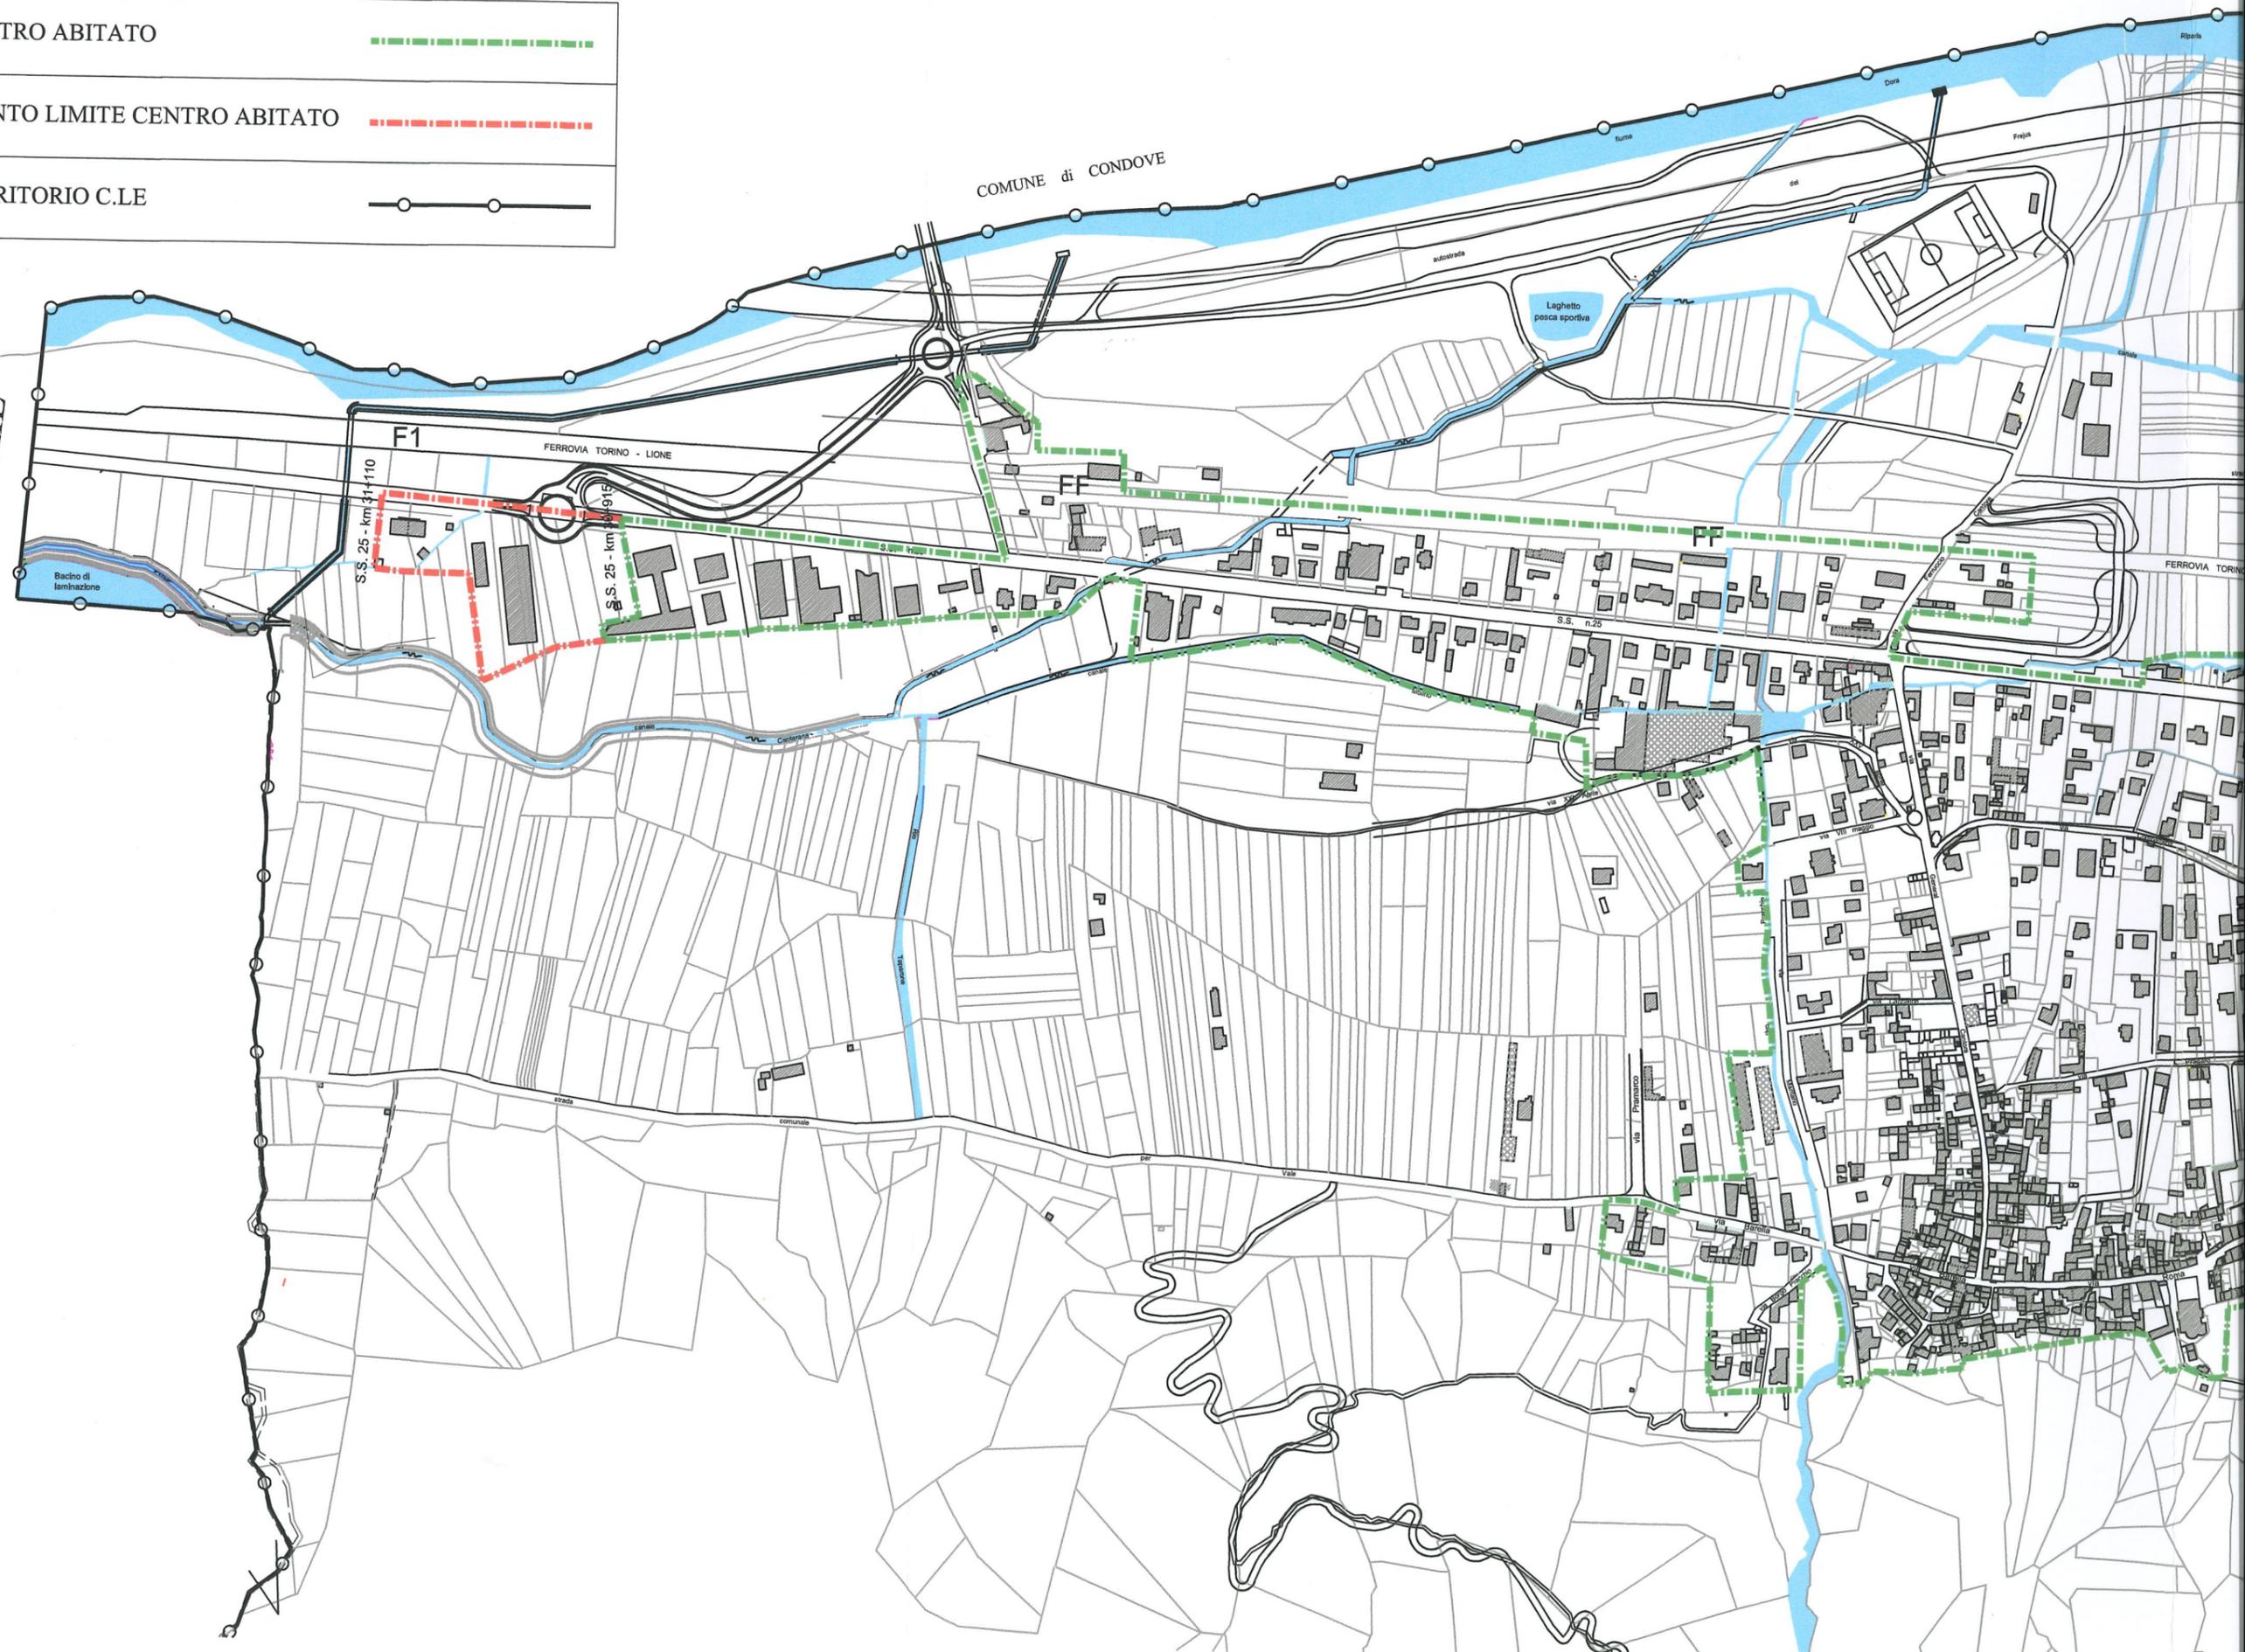

COMUNE di CAPRIE

COMUNE di CONDOVE

COMUNE di S. AMBROGIO

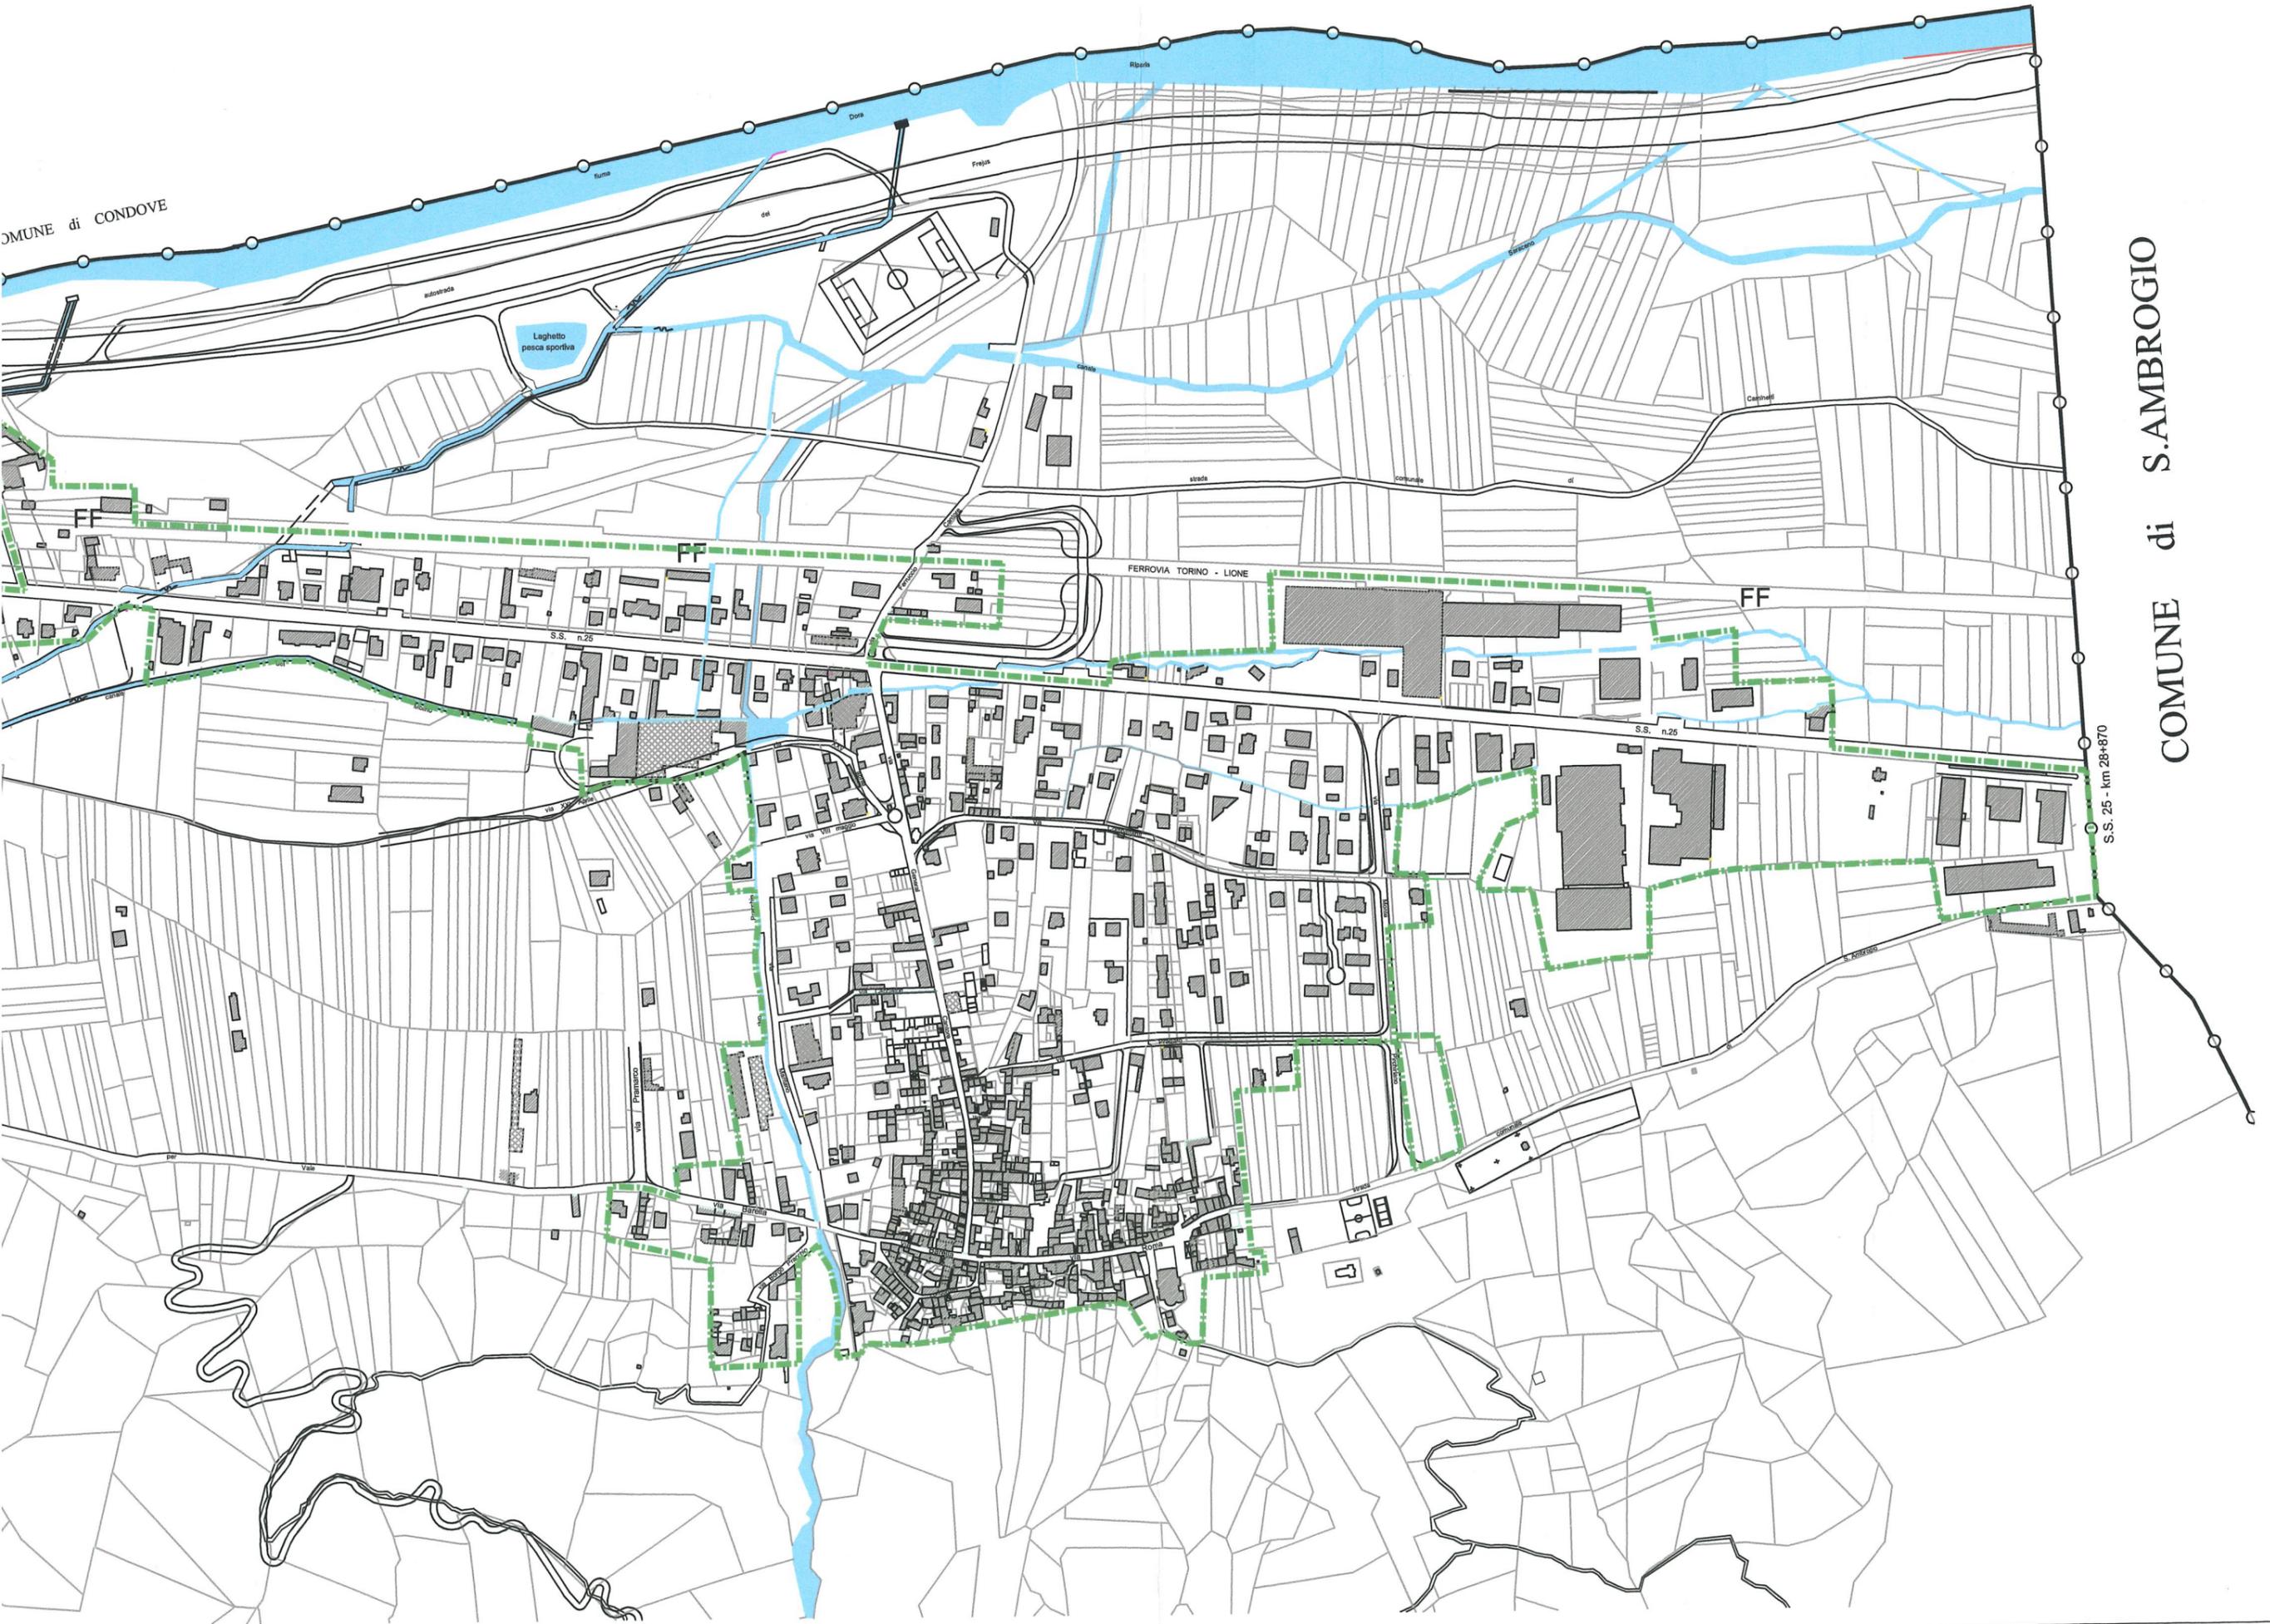

S.S. 25 - km 28+870