

Regione Piemonte
Provincia di Torino

**COMUNE di CHIUSA
DI SAN MICHELE**

REVISIONE del P.R.G.C.
PROGETTO DEFINITIVO

ELABORATI URBANISTICI



Prop.Tecnica di Prog. Prel. : C.C. n.8 del 09/04/2014
1°Conf. di Coopian.: 19/05/2014
Progetto Preliminare:C.C. n.16 del 23/05/2018
Prop.Tecnica di Prog. Def.: G.C. 42 del 18/04/2019
integrata con Del.G.C. n. 25 del 05/03/2020
2°Conf. di Coopian.: 29/03/2021
Progetto Definitivo: C.C.

001081_TAV.P1

DESTINAZIONE D'USO DEL SUOLO


scala : 1:25.000

FILE : C:\Elab.grafici\PRGC_Chiusa_SM\Tav.P1

Progetto : Arch. Barbara GERINO
Arch. Renato VEZZARI
RUP. : Geom. Cristina MARGAIRA



DATA : Maggio 2021

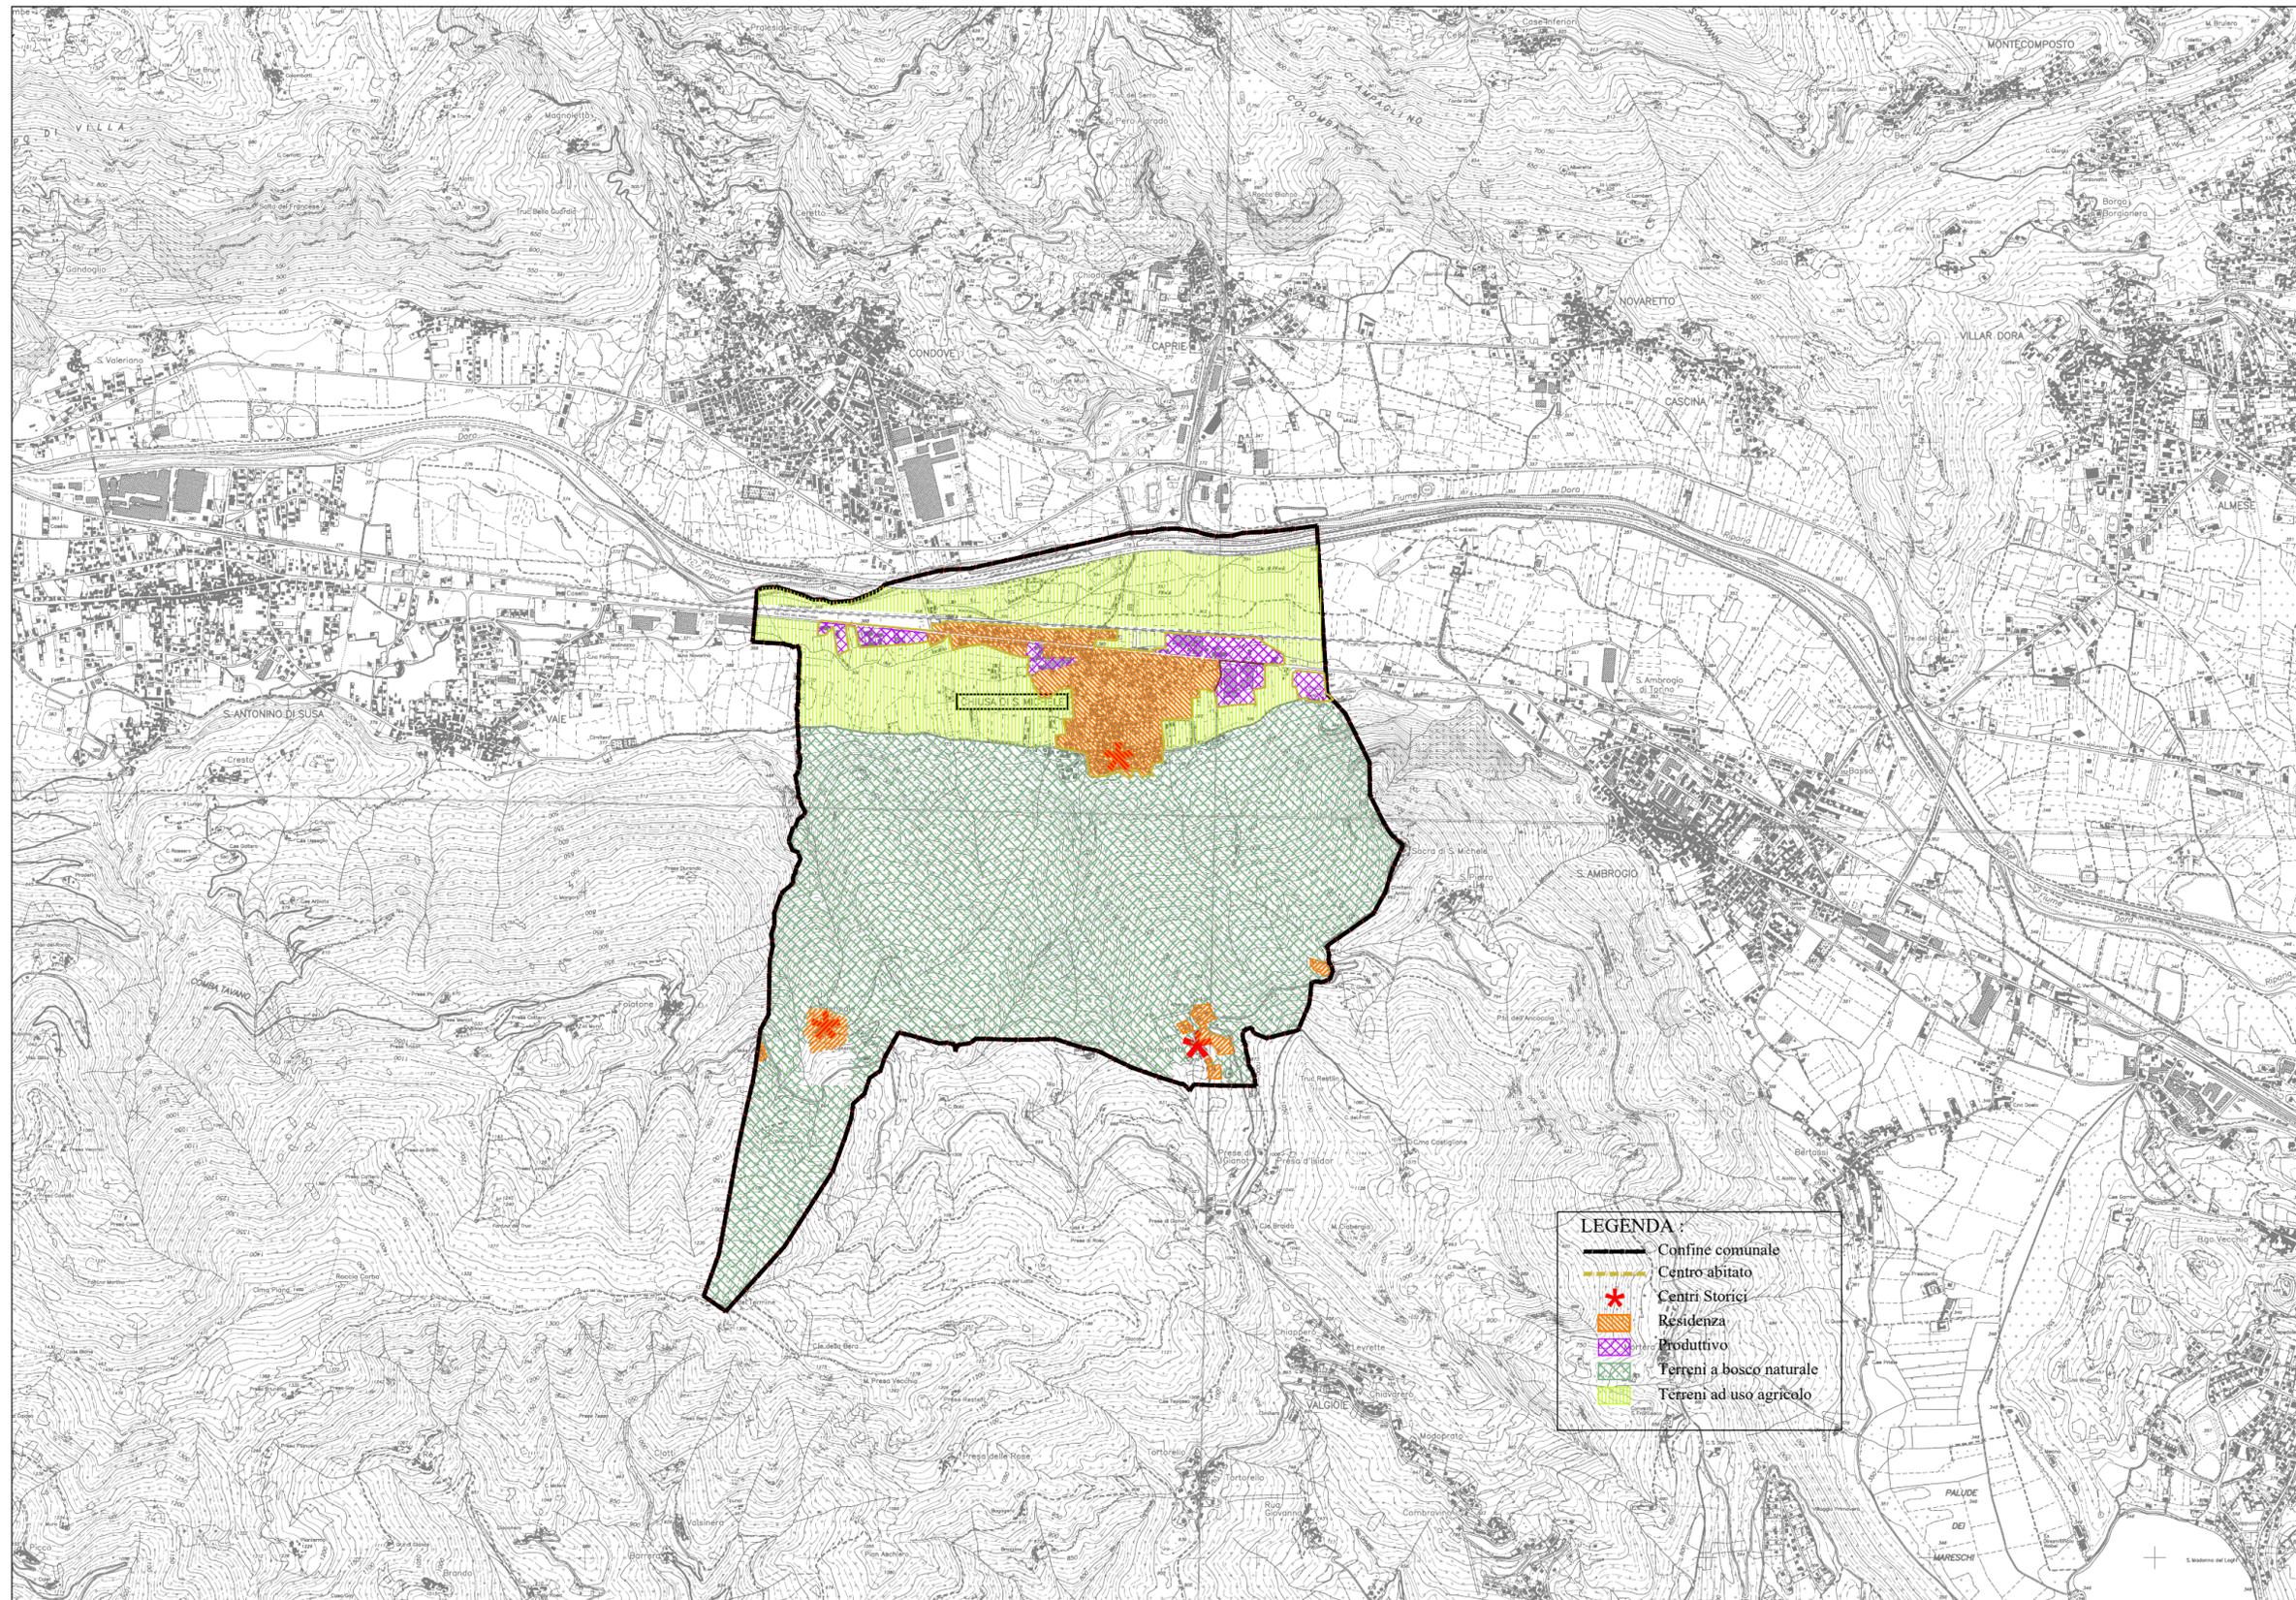

LEGENDA:

- Contine comunale
- Centro abitato
- * Centri Storici
- Residenza
- Produttivo
- Terreni a bosco naturale
- Terreni ad uso agricolo