

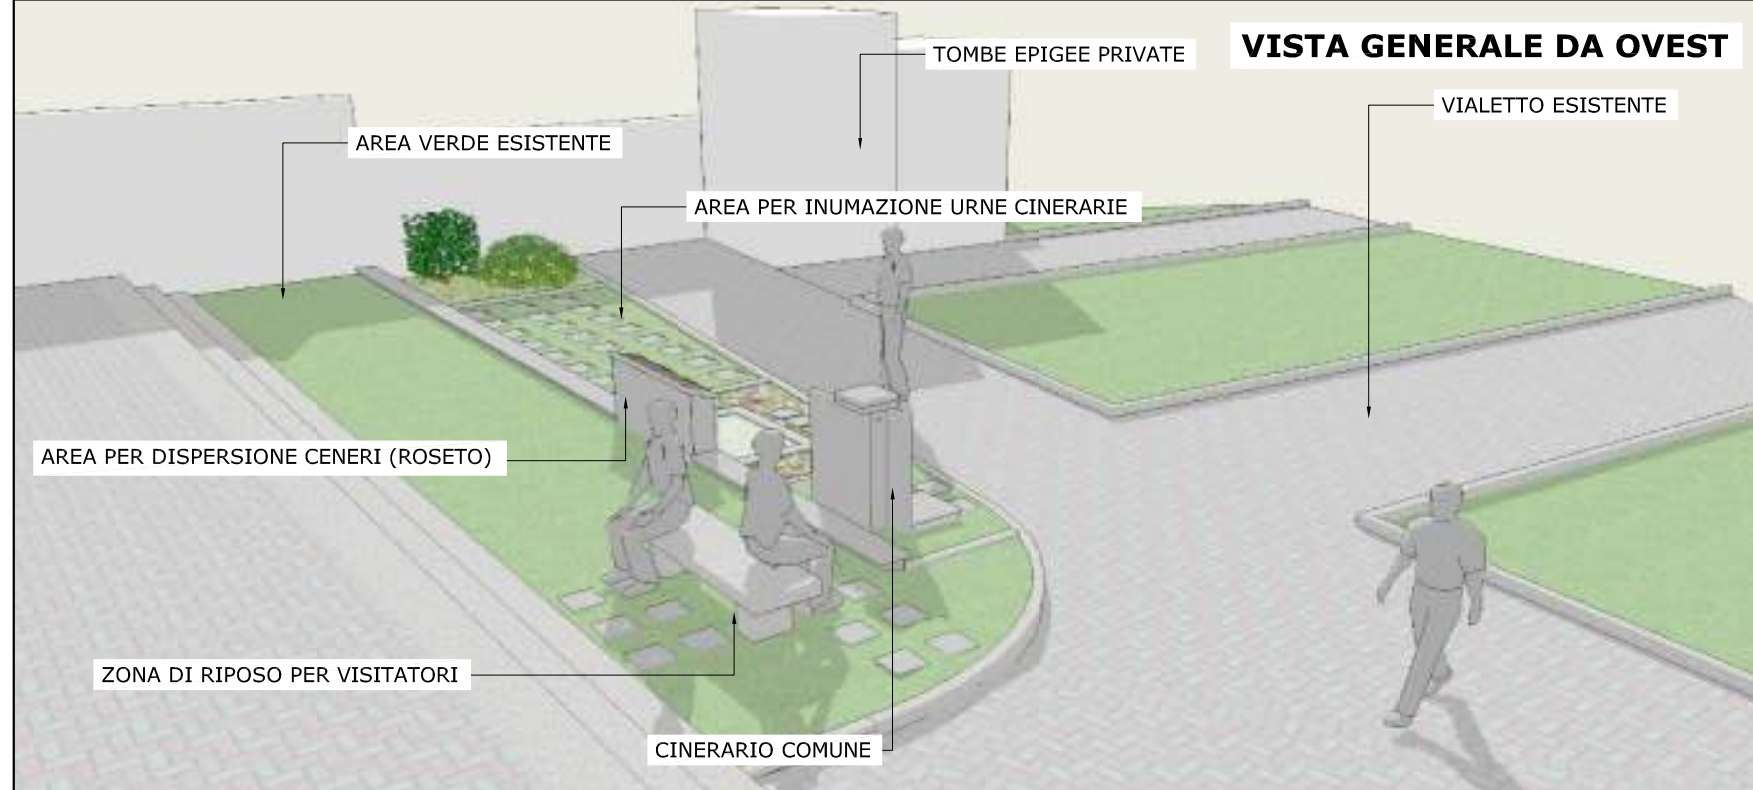



SIMULAZIONI 3D DELLE AREE PER DISPERSIONE E INUMAZIONE CENERI FUNERARIE

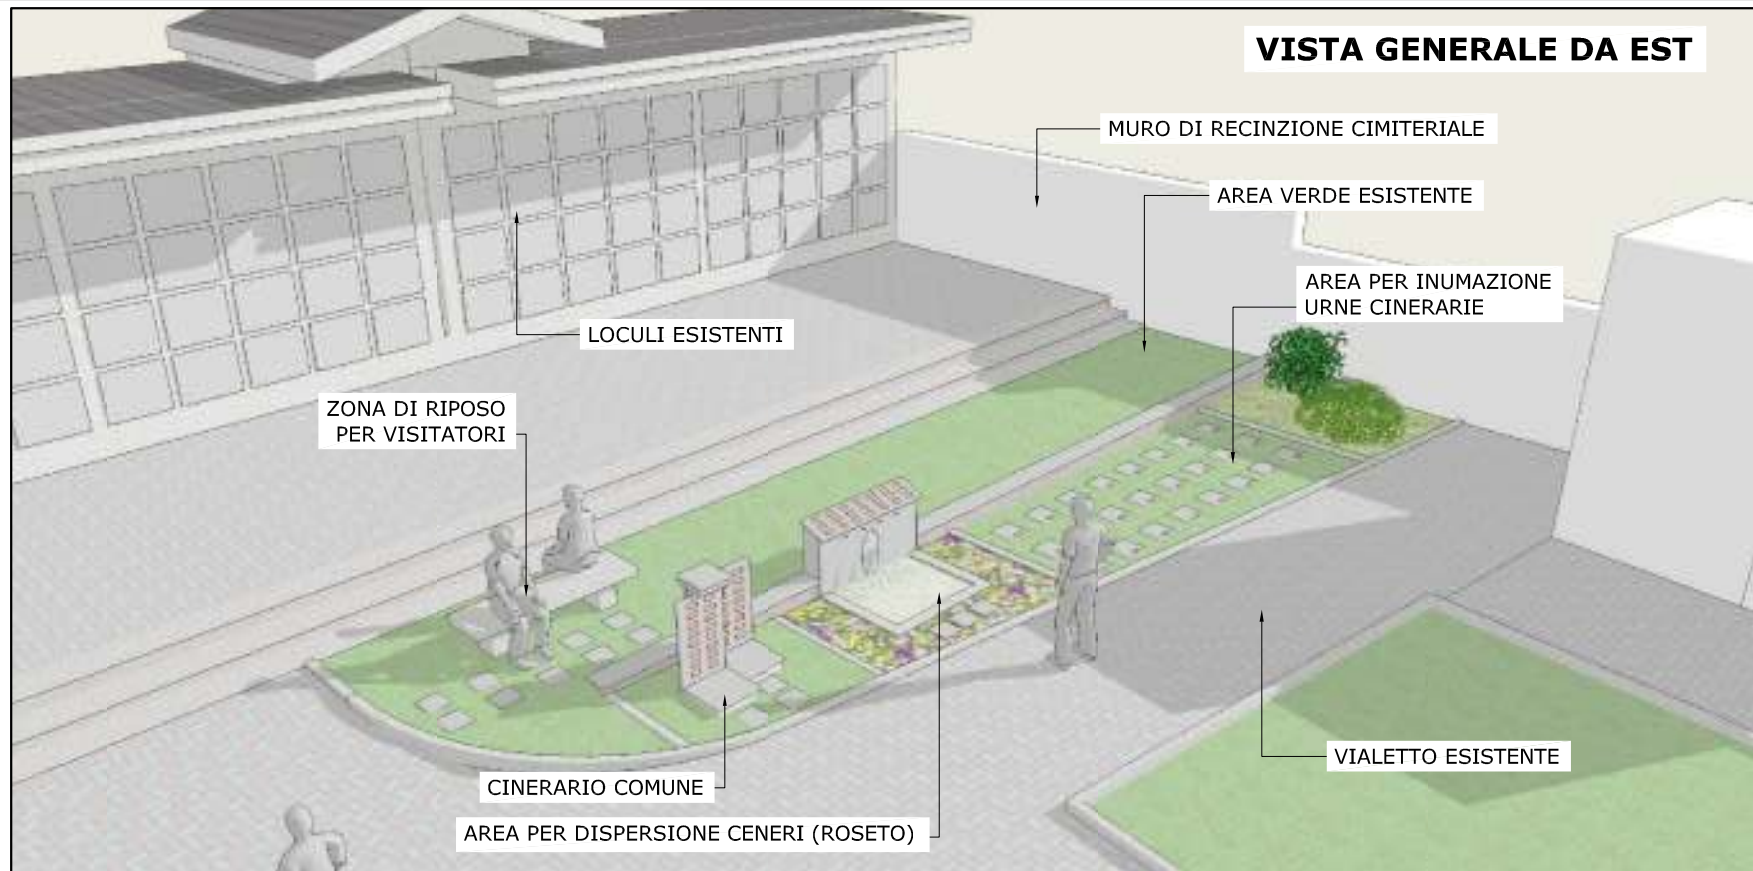

PLANIMETRIA AREE ATTEZZATE PER DISPERSIONE E INUMAZIONI CENERI FUNERARIE - Scala 1:50

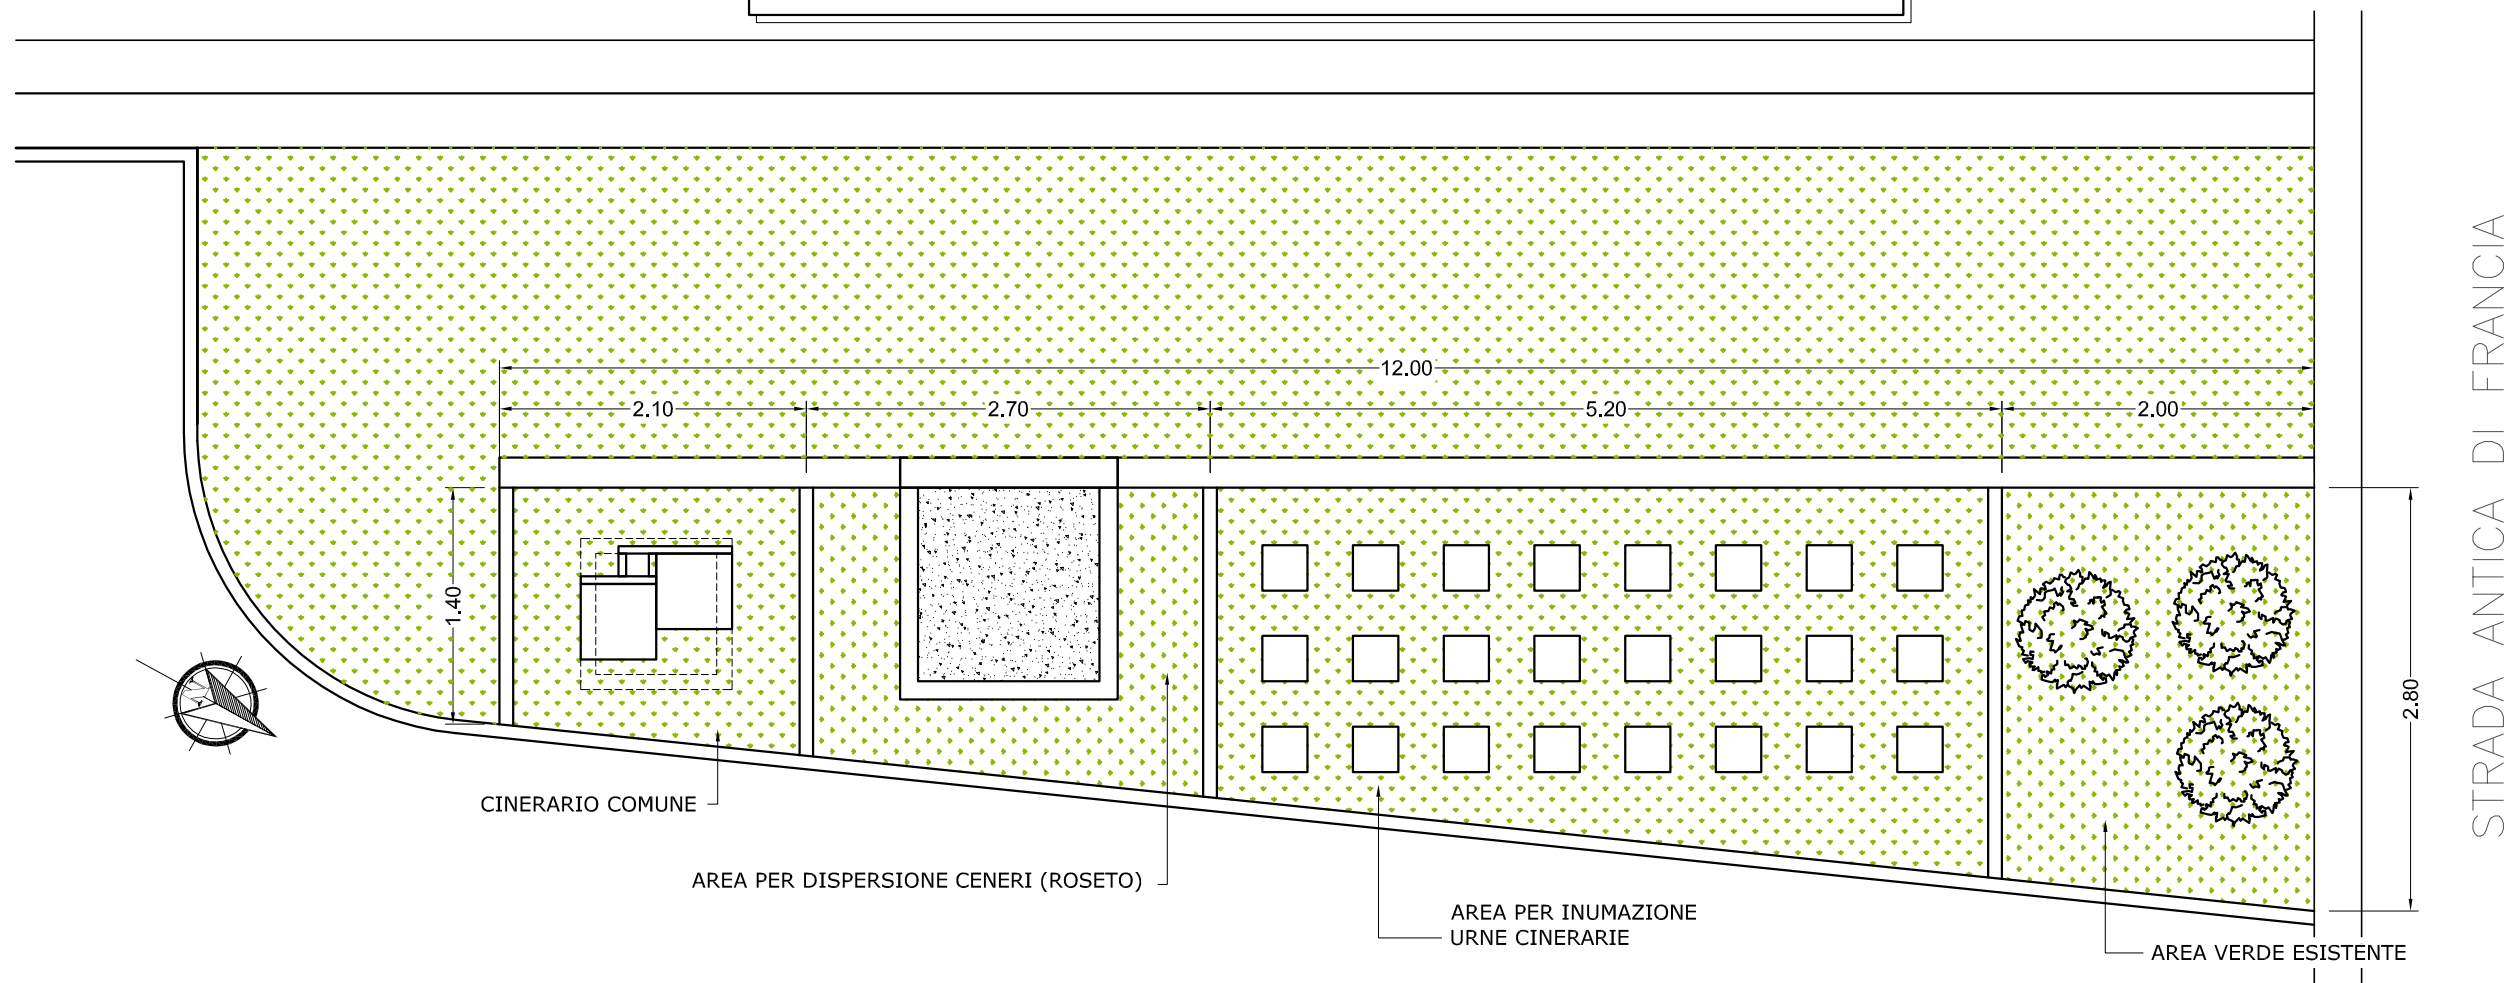


POSIZIONAMENTO PLANIMETRICO ESTRATTO DAL PIANO REGOLATORE CIMITERIALE DEL CINERARIO COMUNE, DEL CAMPO DISPERSIONE CENERI (ROSETO) E DEL CAMPO INUMAZIONE URNE CENERARIE (scala 1:200)

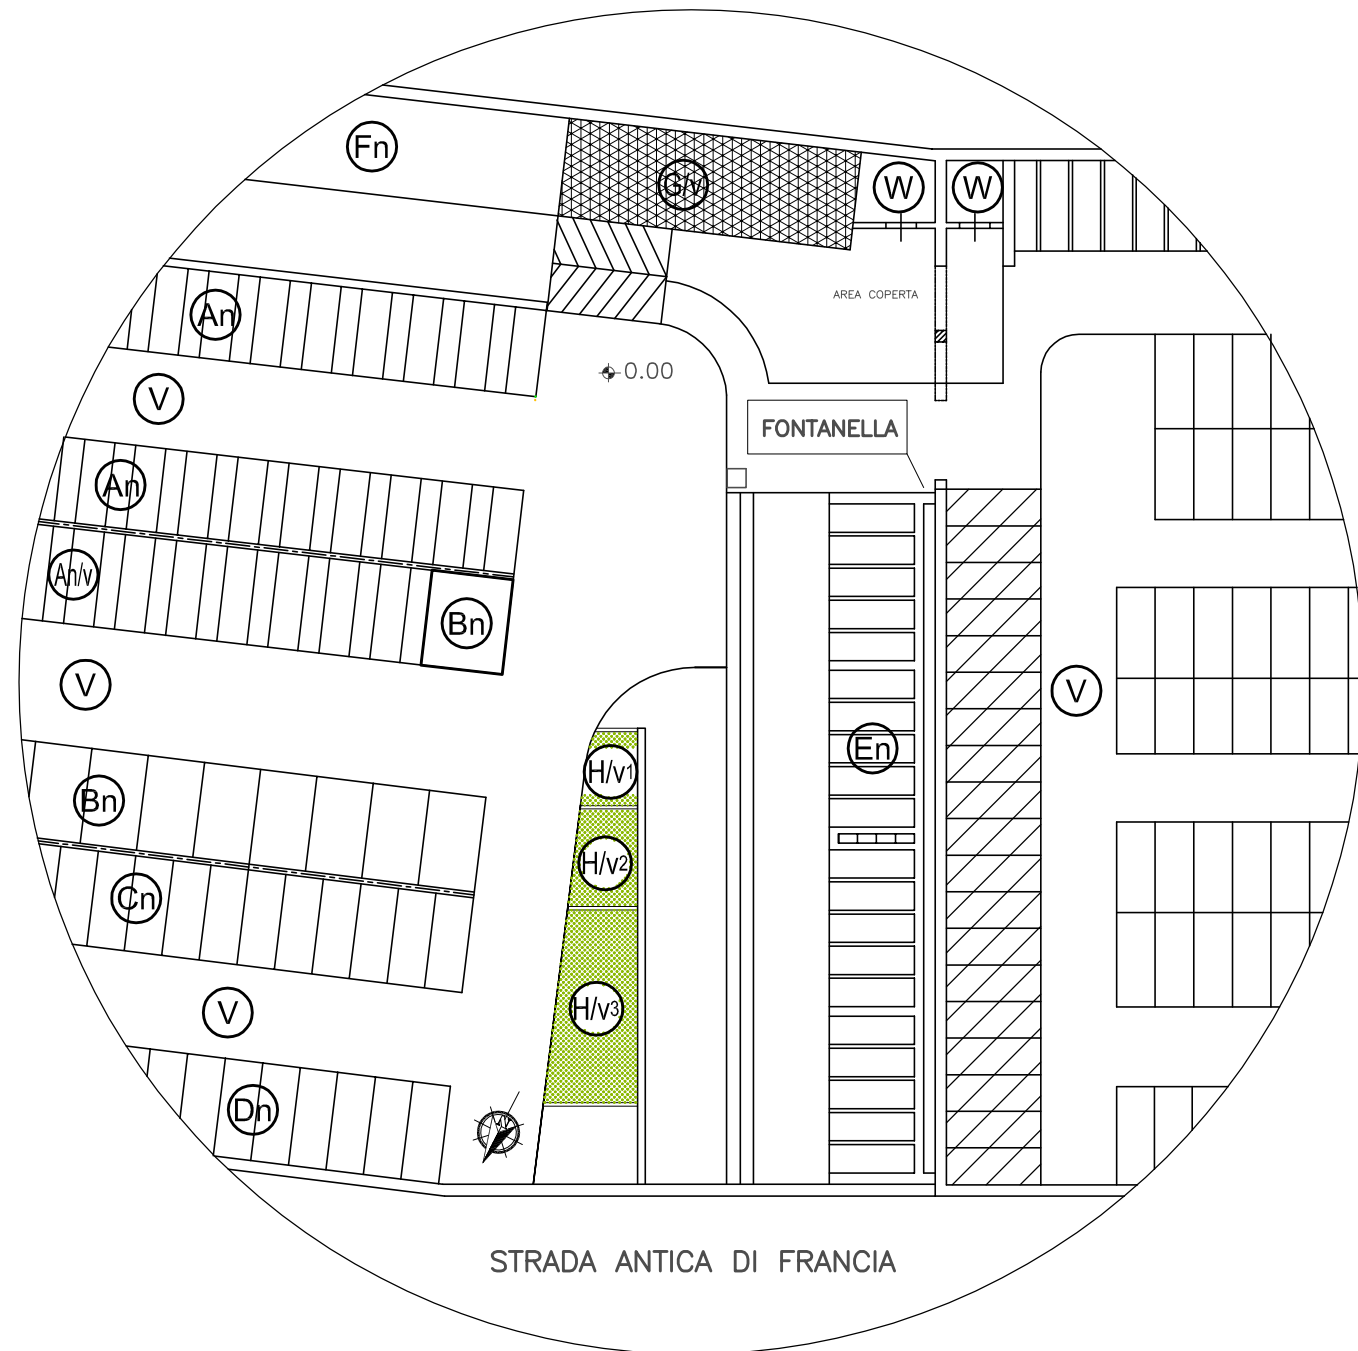


AREA INUMAZIONE CENERI FUNERARIE PARTICOLARI COSTRUTTIVI

PIANTA FOSSE PER INUMAZIONE URNE CENERARIE - PROFONDITA' 100 cm (scala 1:20)

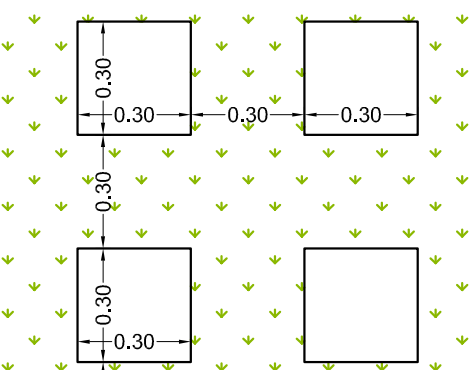

VISTA PROSPETTICA

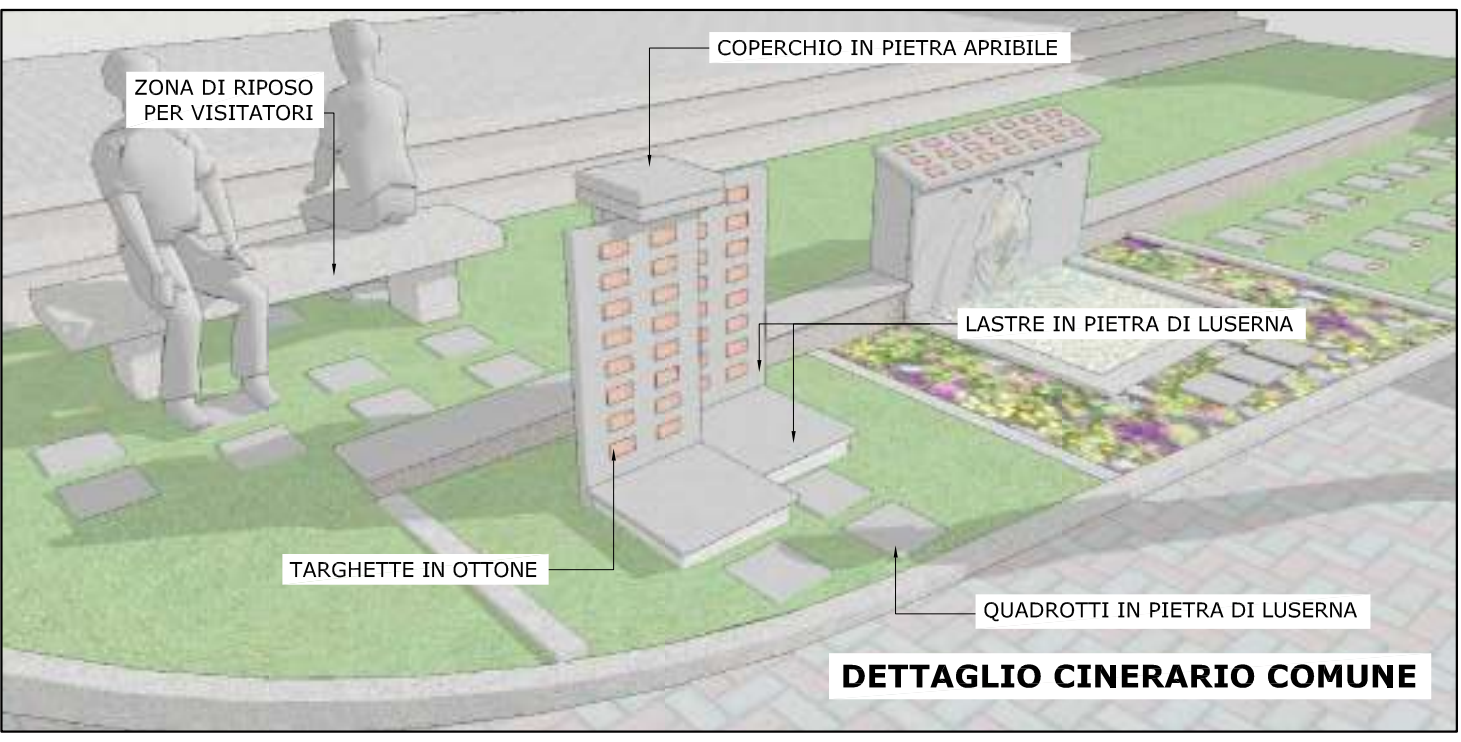


DETTAGLIO CINERARIO COMUNE




DETTAGLIO AREA PER DISPERSIONE (ROSETO)



DETTAGLIO AREA PER INUMAZIONI URNE CENERARIE

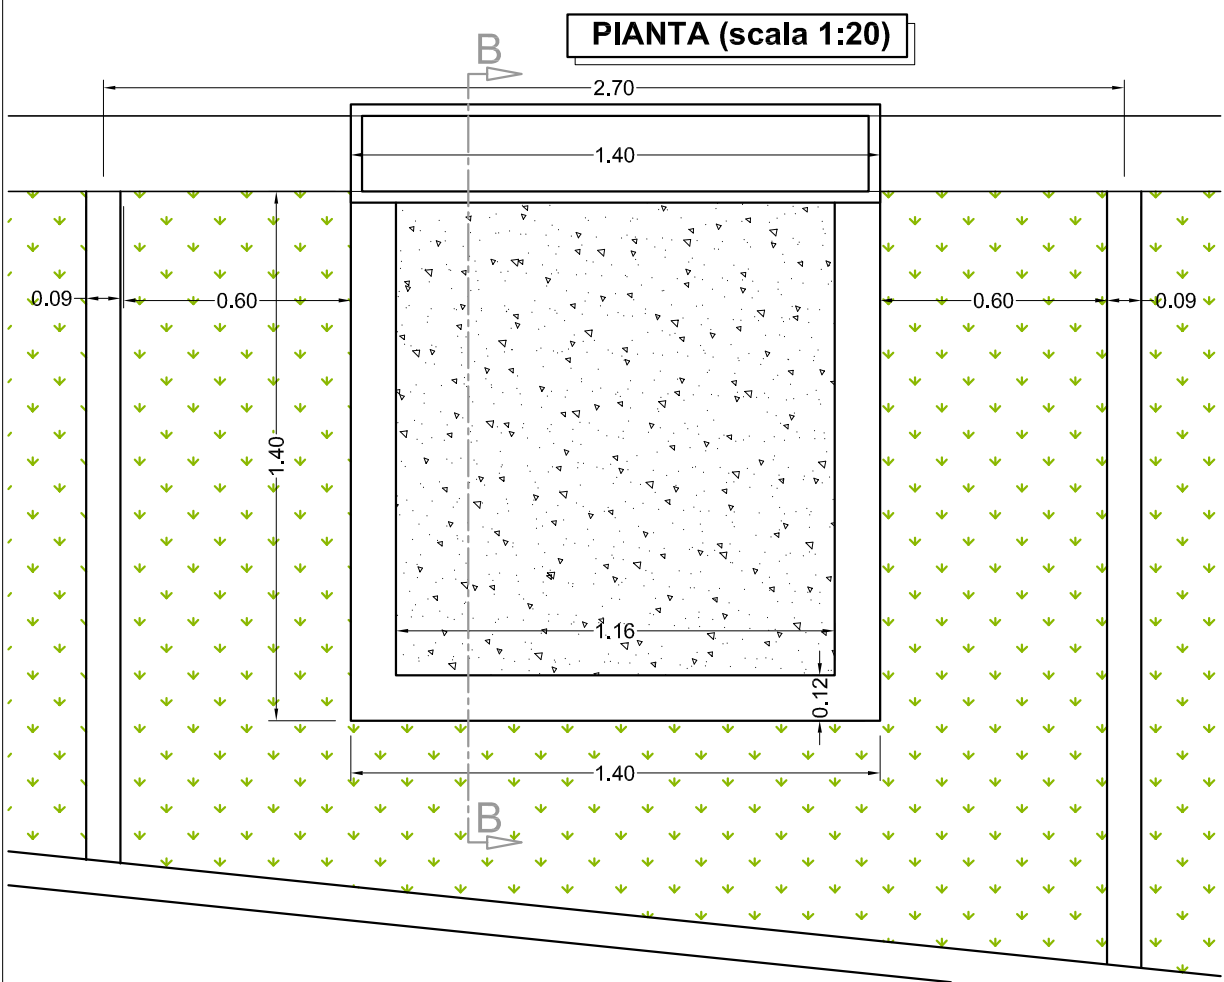


AREA DISPERSIONE CENERI (ROSETO) PARTICOLARI COSTRUTTIVI

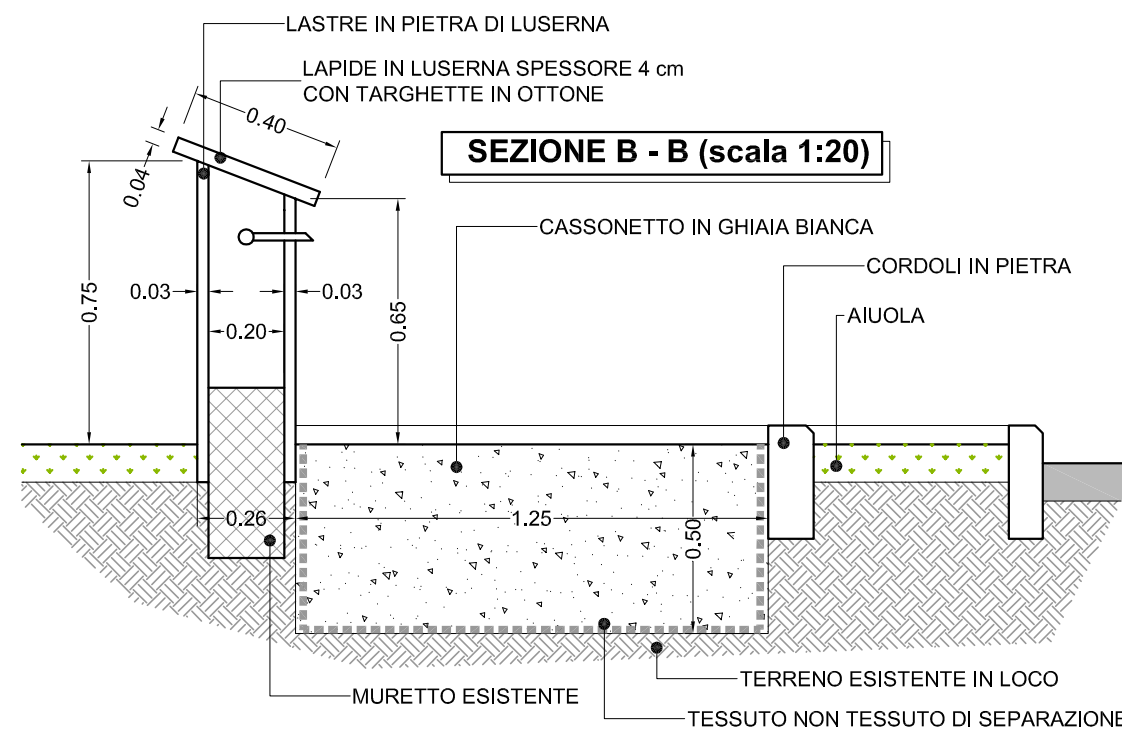


PROSPETTO AREA PER DISPERSIONE (ROSETO)




CINERARIO COMUNE - PARTICOLARI COSTRUTTIVI

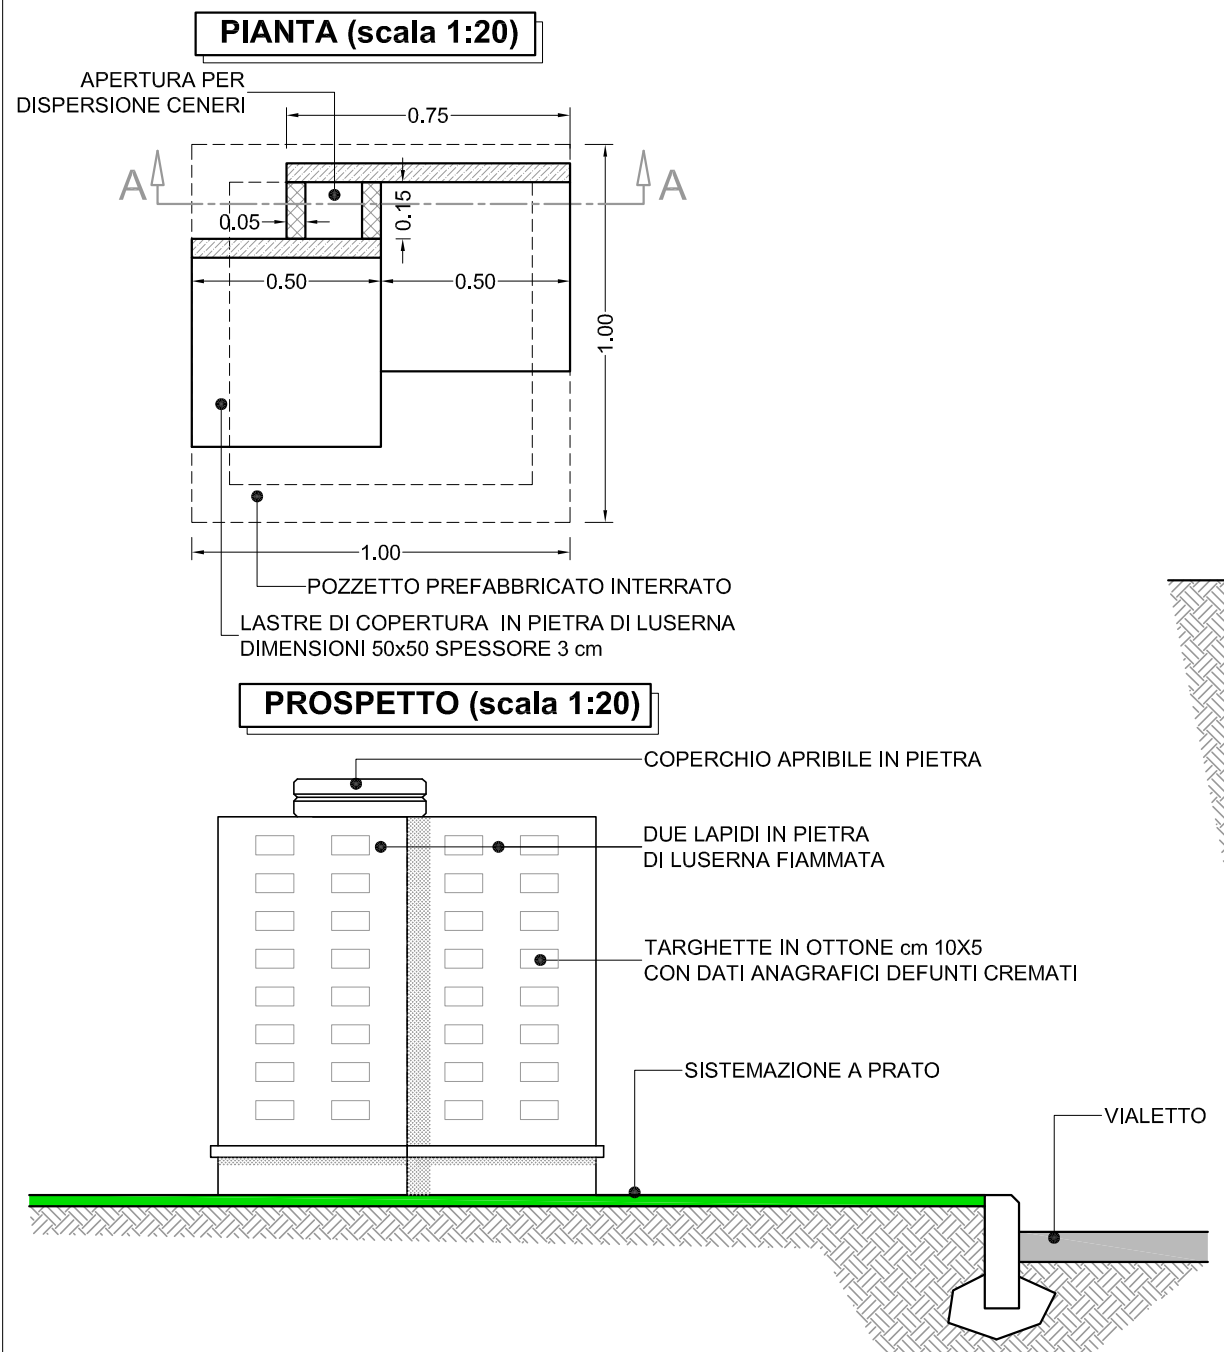


SEZIONE A - A (scala 1:20)

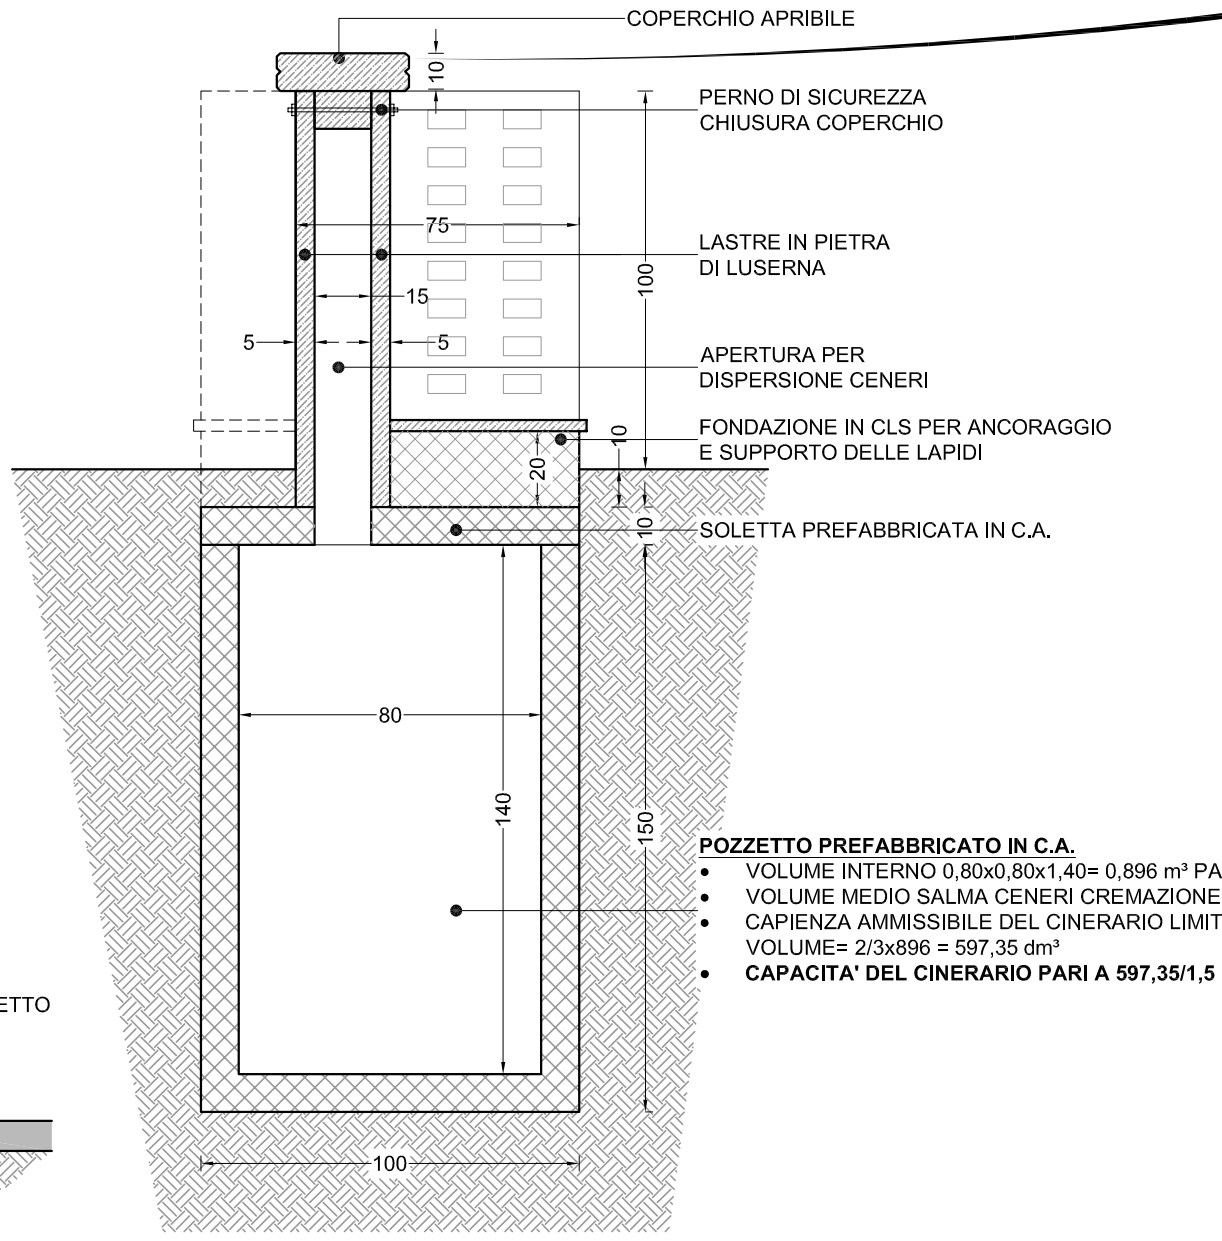

PARTICOLARE DEL COPERCHIO IN PIETRA (scala 1:10)

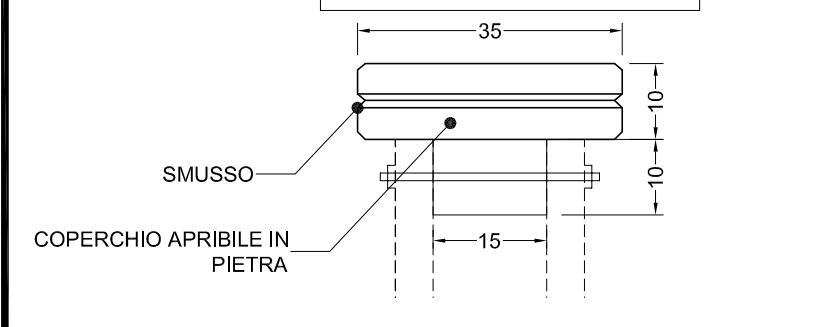

PROSPETTO CINERARIO COMUNE

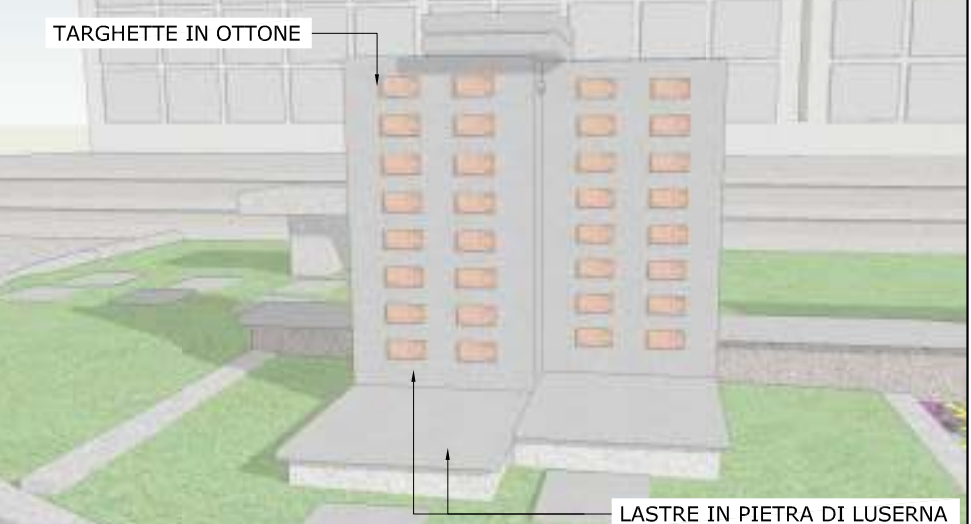

REGIONE PIEMONTE PROVINCIA DI TORINO



COMUNE DI CHIUSA DI SAN MICHELE

PIANO REGOLATORE CIMITERIALE 1ª VARIANTE

- ELENCO ELABORATI:
- N. 1/v - Relazione tecnica e Norme Tecniche di Attuazione del P.R.C.
 - N. 2/v - Planimetria generale ai sensi dell'art. 54 del D.P.R. 10-09-1990 n. 285 con schema di smaltimento acque meteoriche, ubicazione fontanelle, locali accessori e fascia di rispetto cimiteriale
 - N. 3/v - Planimetria con sviluppo delle aree di sepoltura e dei comparti loculi con numeri di distinzione
 - N. 4/v - Progetto del cinerario comune, dell'area attrezzata per dispersione ceneri funerarie (roseto) e predisposizione area per inumazione urne

ELABORATO 4/v PROGETTO DEL CINERARIO COMUNE, DELL'AREA ATTEZZATA PER DISPERSIONE CENERI FUNERARIE (ROSETO) E PREDISPOSIZIONE AREA PER INUMAZIONE URNE

IL SINDACO	IL SEGRETARIO COMUNALE	IL RESPONSABILE DELL'AREA TECNICA
IL TECNICO REDATTORE	CODICE INTERNO	AGGIORN.
STUDIO TECNICO BARELLA Via Susa n.25 - 10050 Chiusa di San Michele (TO) Tel/Fax 011-9632495 - e-mail: studio.barella@tin.it	varie	Luglio 2012
Geom. Romano BARELLA Iscrizione n. 4491 Collegio Geometri della Provincia di Torino	varie	ELABORATO 4/v