



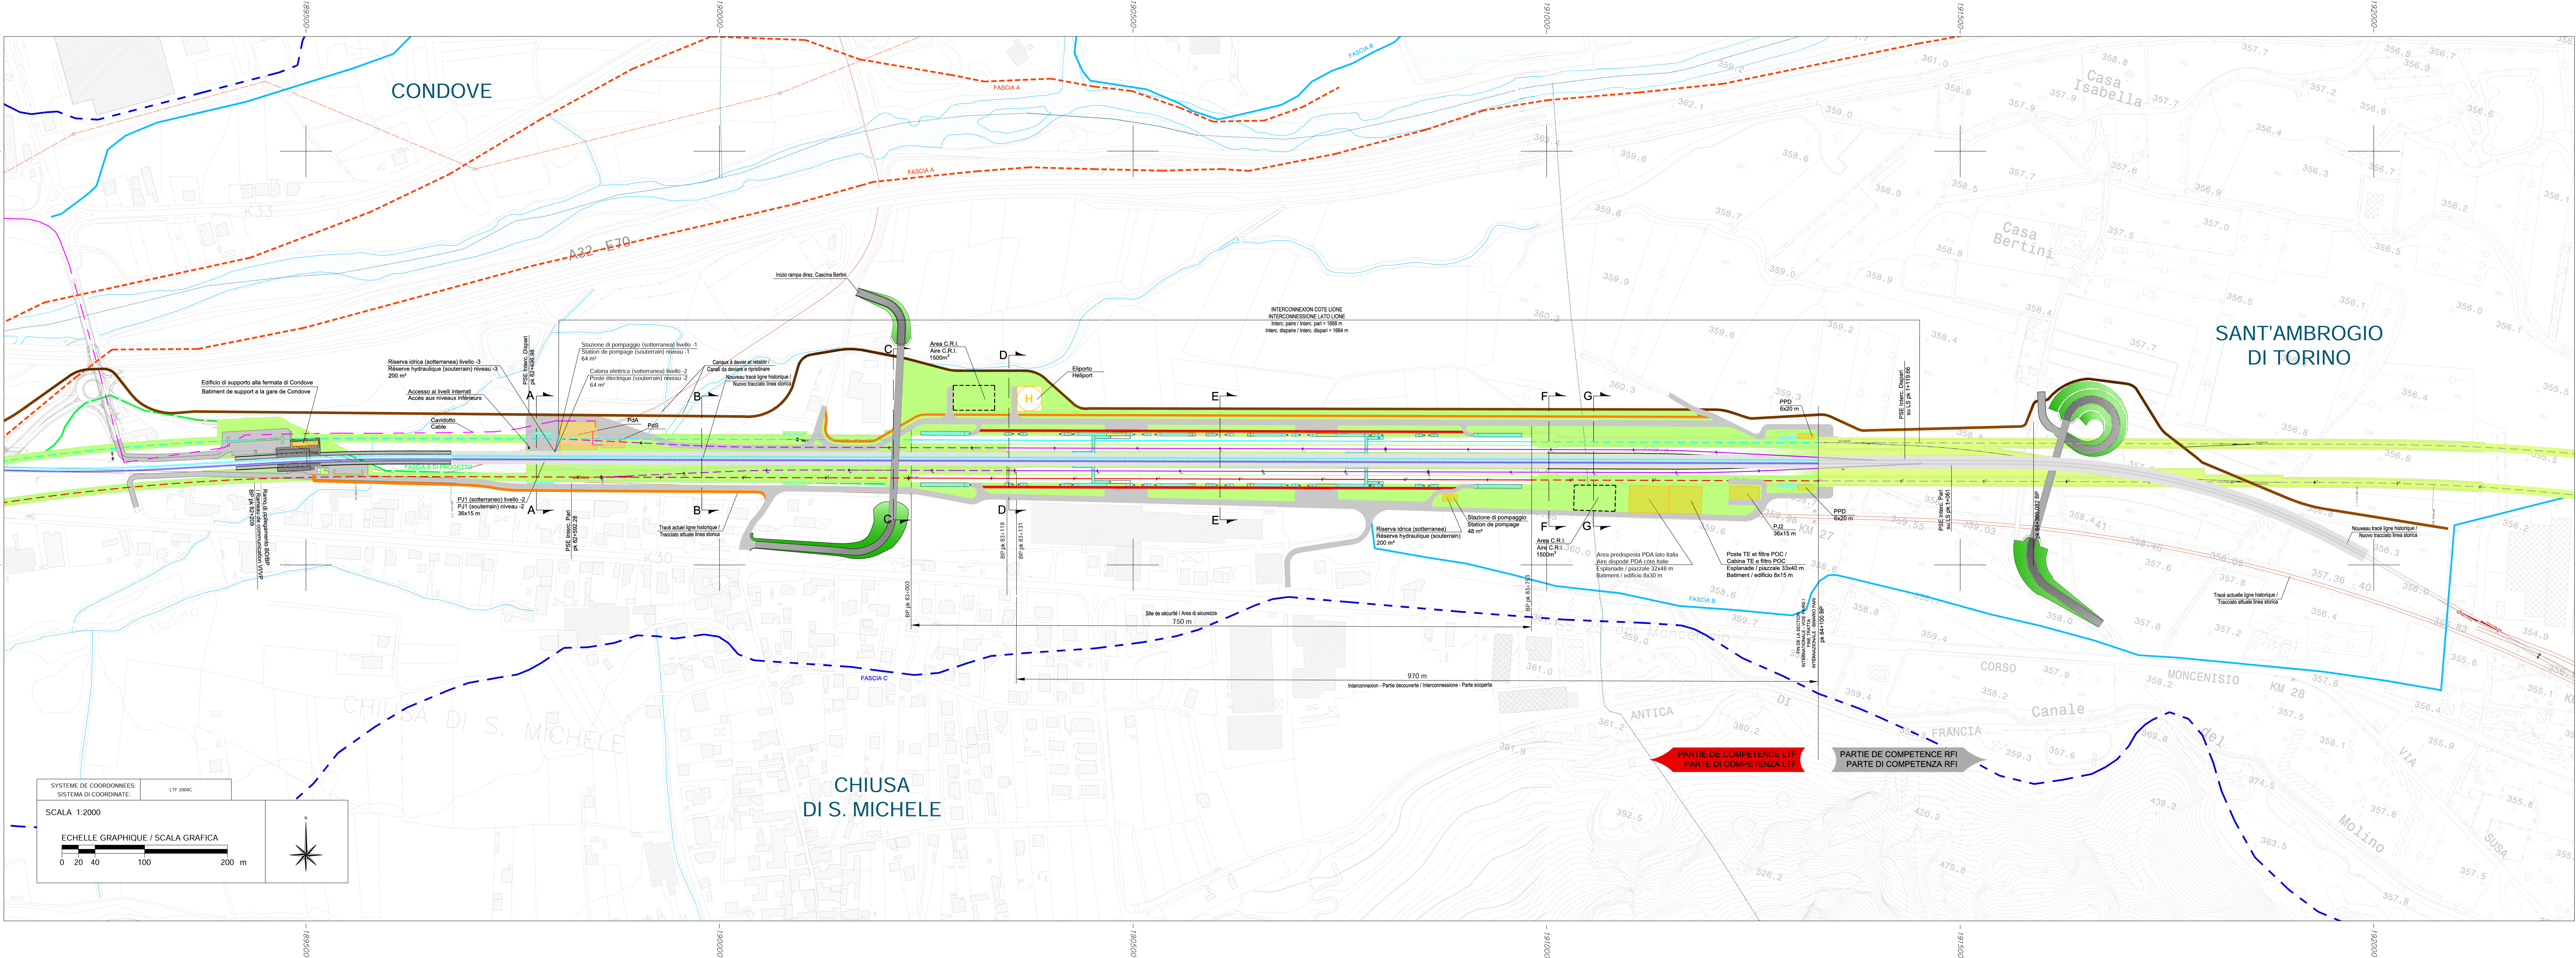

VUE D'ENSEMBLE / PIANO DI LOCALIZZAZIONE

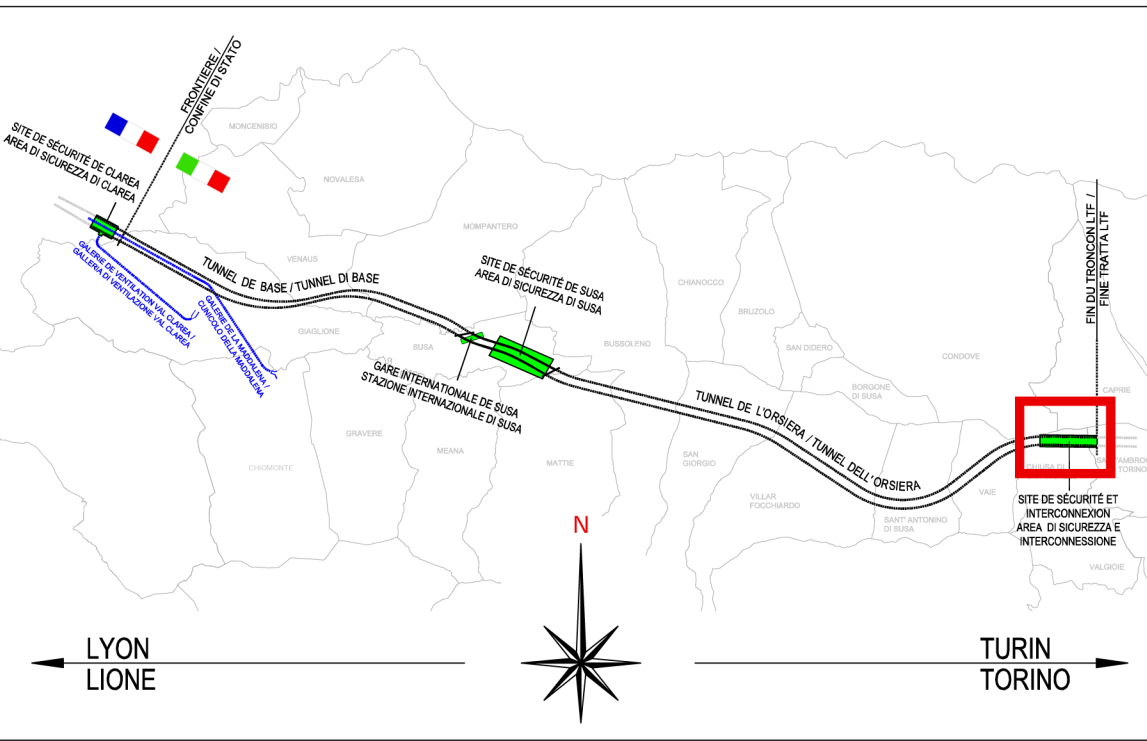

LIMITE DE DEBORDEMENT DE LA "DORA"

LIMITI DI ESONDAZIONE DELLA DORA

- Zone A - Débit de crue / Fascia A - Deflusso della piena
- Zone B - TR = 200 ans / Fascia B - TR = 200 anni
- Zone B du Projet / Fascia B di Progetto
- Zone C - TR = 500 ans / Fascia C - TR = 500 anni

Référence / Fonte:
Piano stralcio app. Assento idrogeologico (PAI) - Tavole di delimitazione delle fasce fluviali, Delib. n.9/2007

• Aménagement final	• Sistemazione a verde
• Voie Ligne Nouvelle	• Binario Linea Nuova
• Voies Ligne Historique	• Binario Linea Storica
• Voies Ligne Interconnexion	• Binario Linea Interconnessione
• Issus de secours	• Uscite di sicurezza
• Piste cyclable	• Pista ciclabile
• Zone carrossable	• Area carribile
• Accès carrossable	• Accesso carribile
• Accès piéton	• Accesso pedonale

Regione Piemonte

Provincia di Torino

COMUNE di CHIUSA
DI SAN MICHELE

REVISIONE del P.R.G.C.
PROGETTO PRELIMINARE



Prop. Tecnica di Prog. Prel.: C.C. n.8 del 09/04/2014
1° Conf. di Consunt.: 19/05/2014
Progetto Preliminare: C.C.
Prop. Tecnica di Prog. Def.: G.C.
2° Conf. di Consunt.:
Progetto Definitivo: C.C.

TAV. P5 TAV

NUOVA LINEA TORINO - LIONE

PARTE COMUNE ITALO-FRANCESE - TRATTA IN

TERRITORIO ITALIANO - PIANA DELLE CHIOSE

PLANIMETRIA GENERALE AREA DI

SICUREZZA E INTERCONNESSIONE

Progetto : Arch. Barbara GERINO
Arch. Renato VEZZARI
RUP : Geom. Cristina MARGAIRA

DATA : Febbraio 2018