


FIGURA 1/a

**SCHEMA POSIZIONAMENTO FOSSE NEI CAMPI An/v
CON COPRITOMBA O CORNICE IN PIETRA
scala 1:50**

PIANTA

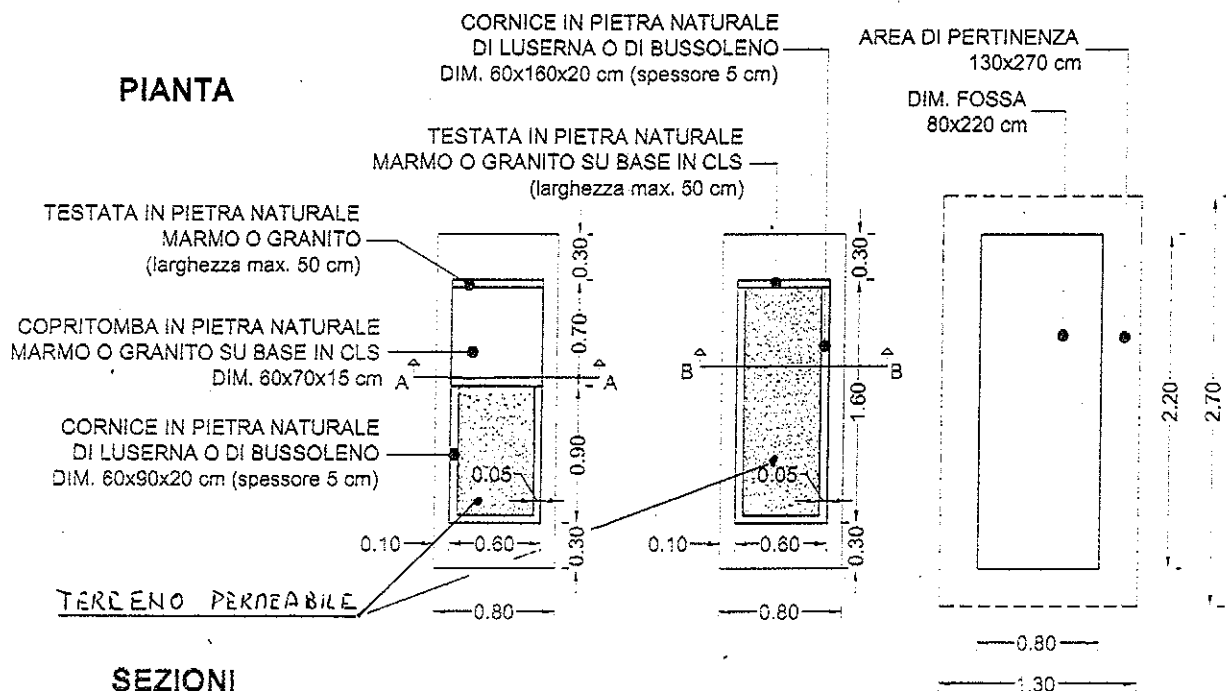

SEZIONI


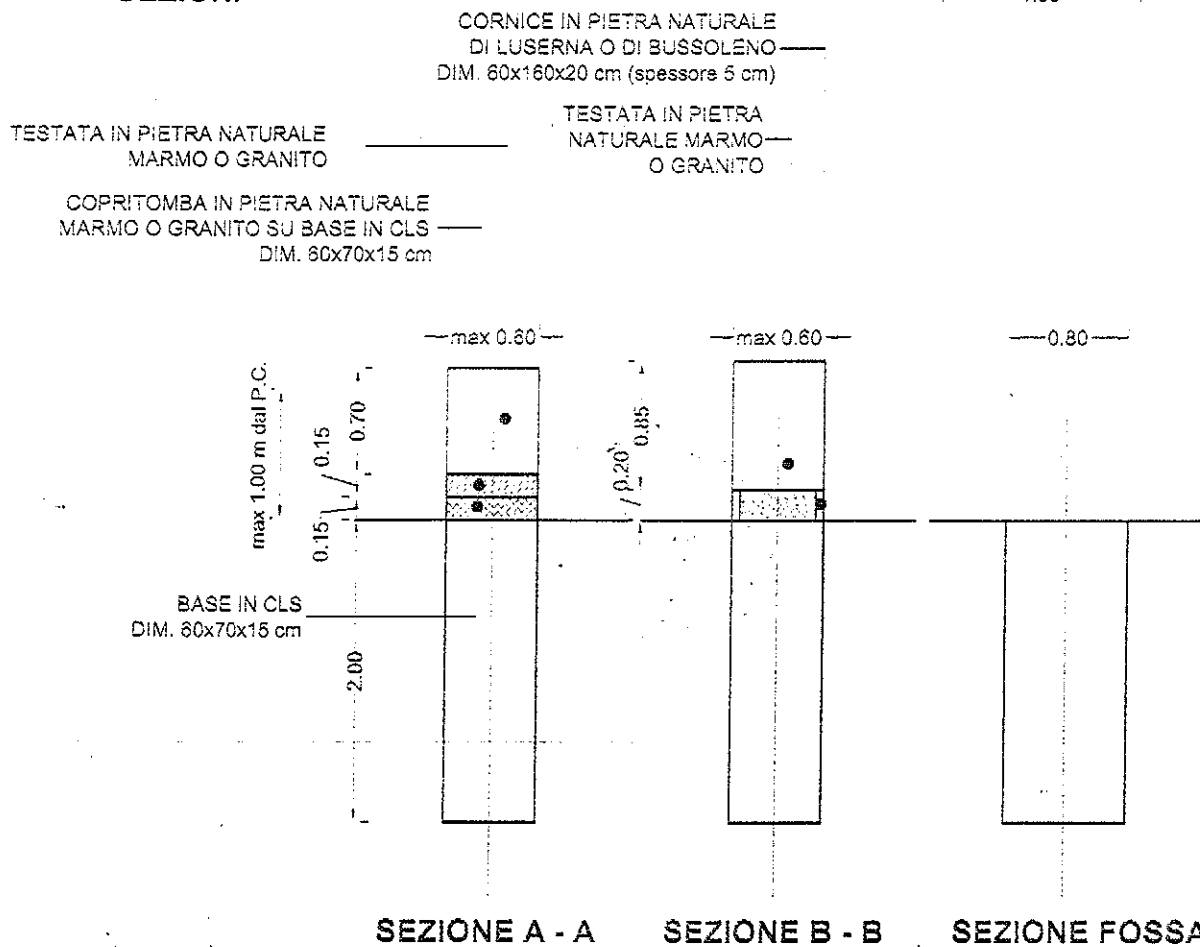


FIGURA N. 2

VISTA FRONTALE SETTORE Bn
(ESEMPLO COMBINAZIONE DI N. 4 LOTTI)

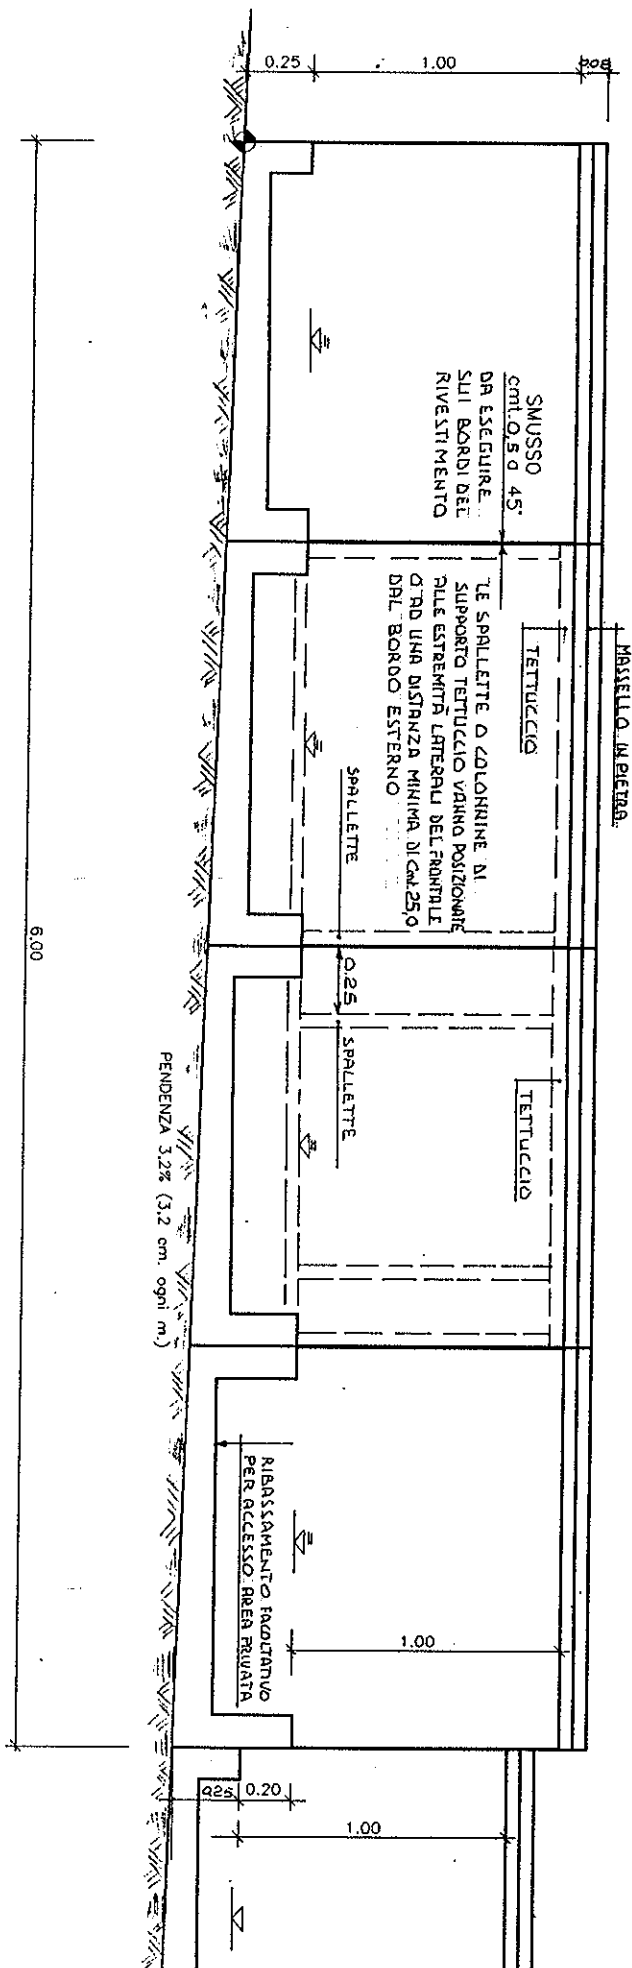

VISTA LATERALE SETTORI Bn-An

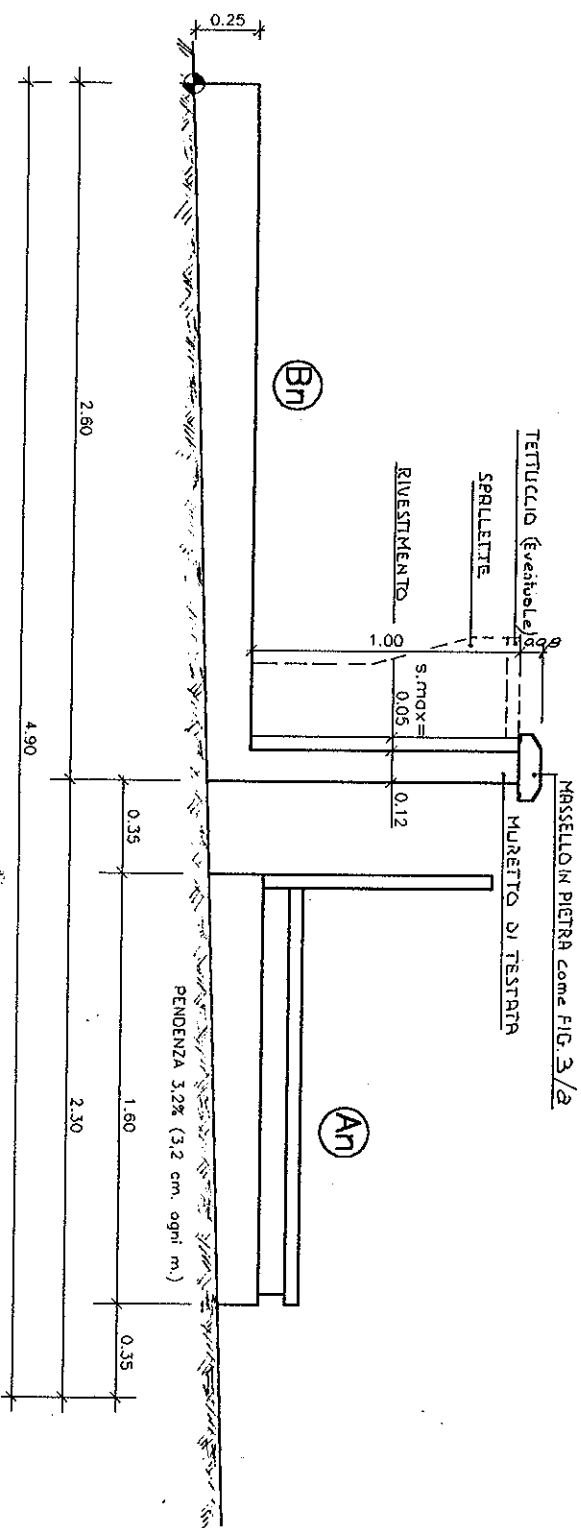


FIGURA N. 3/a QUOTATURA IN cm.

**PARTICOLARE TESTATA SINGOLA
DEL SETTORE Bn Scala 1:5**



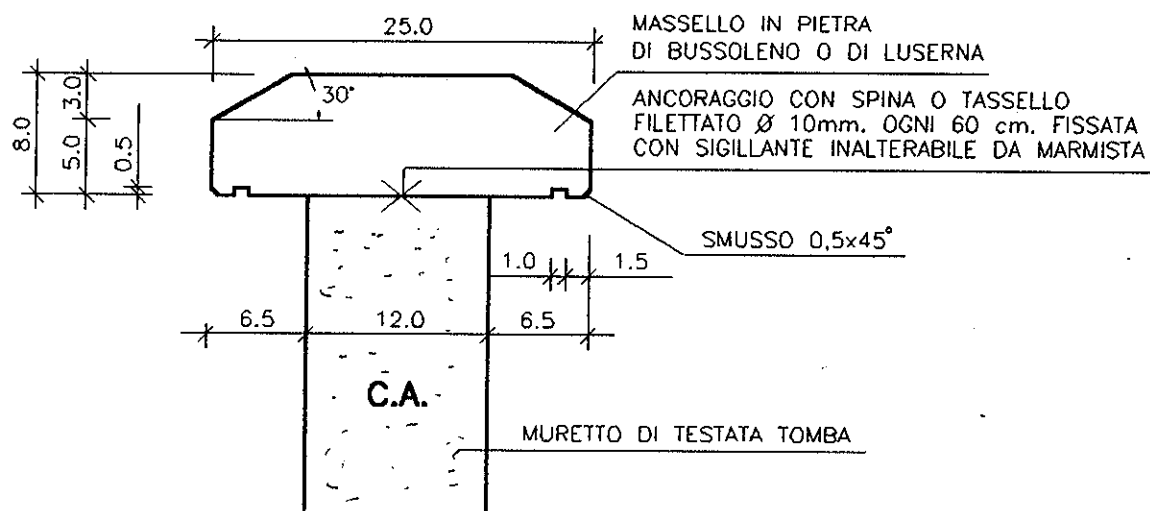


FIGURA N. 3/b QUOTATURA IN cm.

**PARTICOLARE TESTATA CONTRAPPOSTA
DEI SETTORI Bn-Cn Scala 1:5**

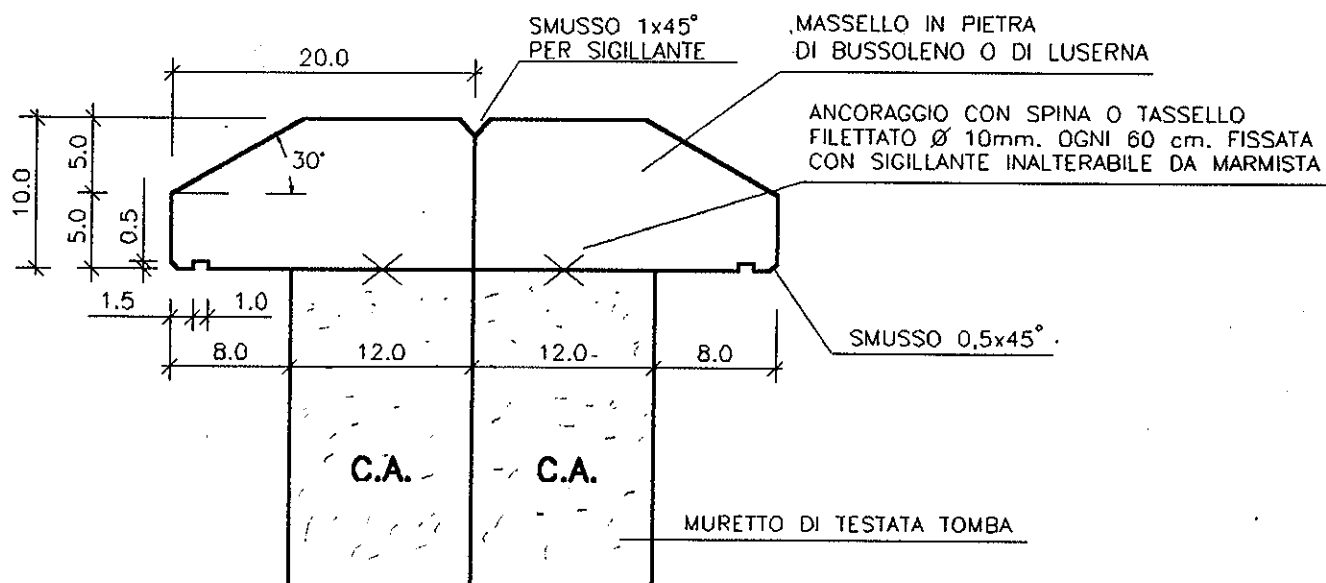

VISTA FRONTALE SETTORE Cn
(ESEMPIO CONSERVAZIONE DI N. 3 LOTTI)

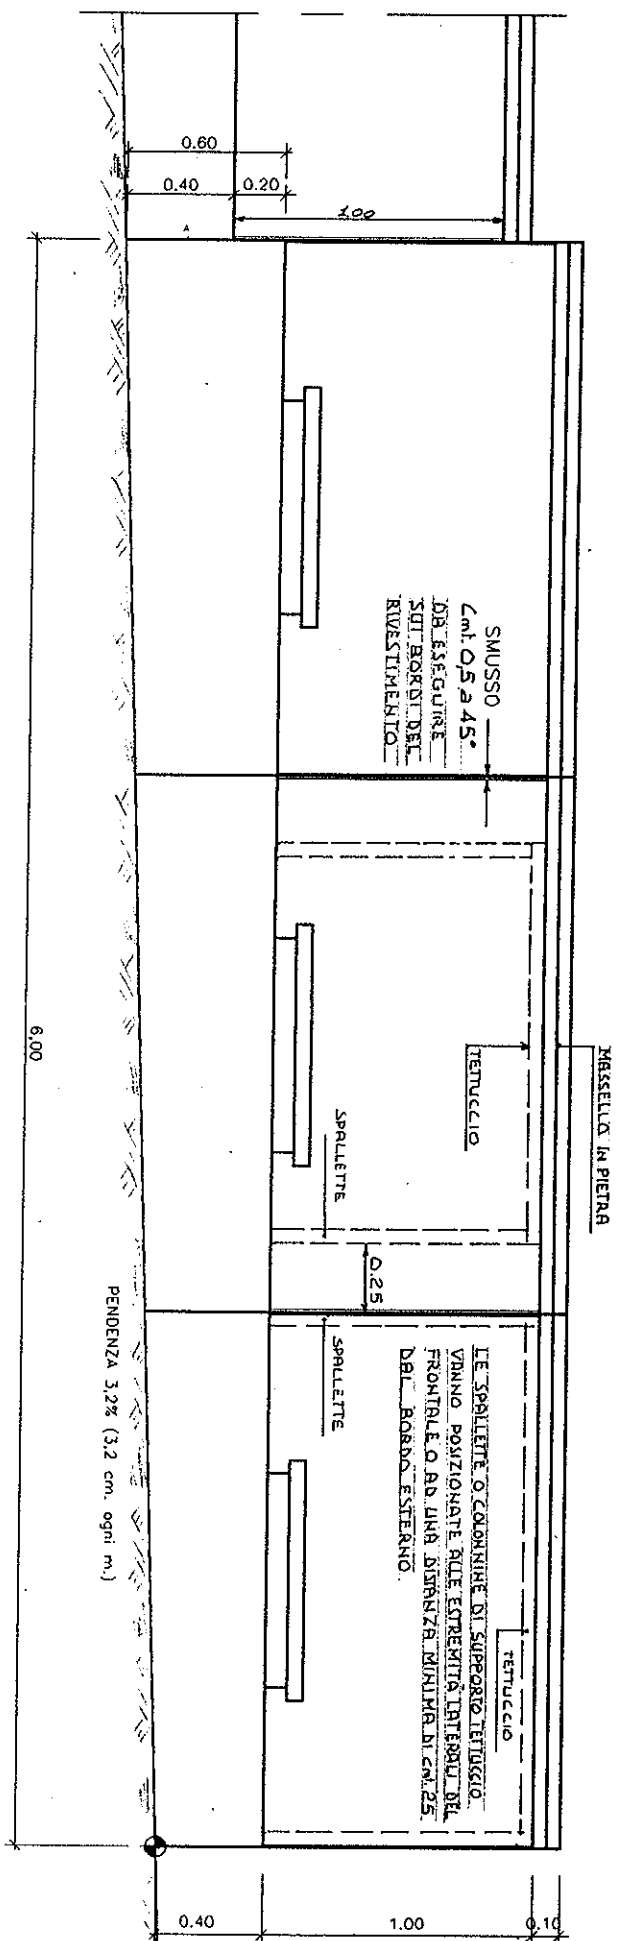

VISTA LATERALE SETTORI Cn-Bn

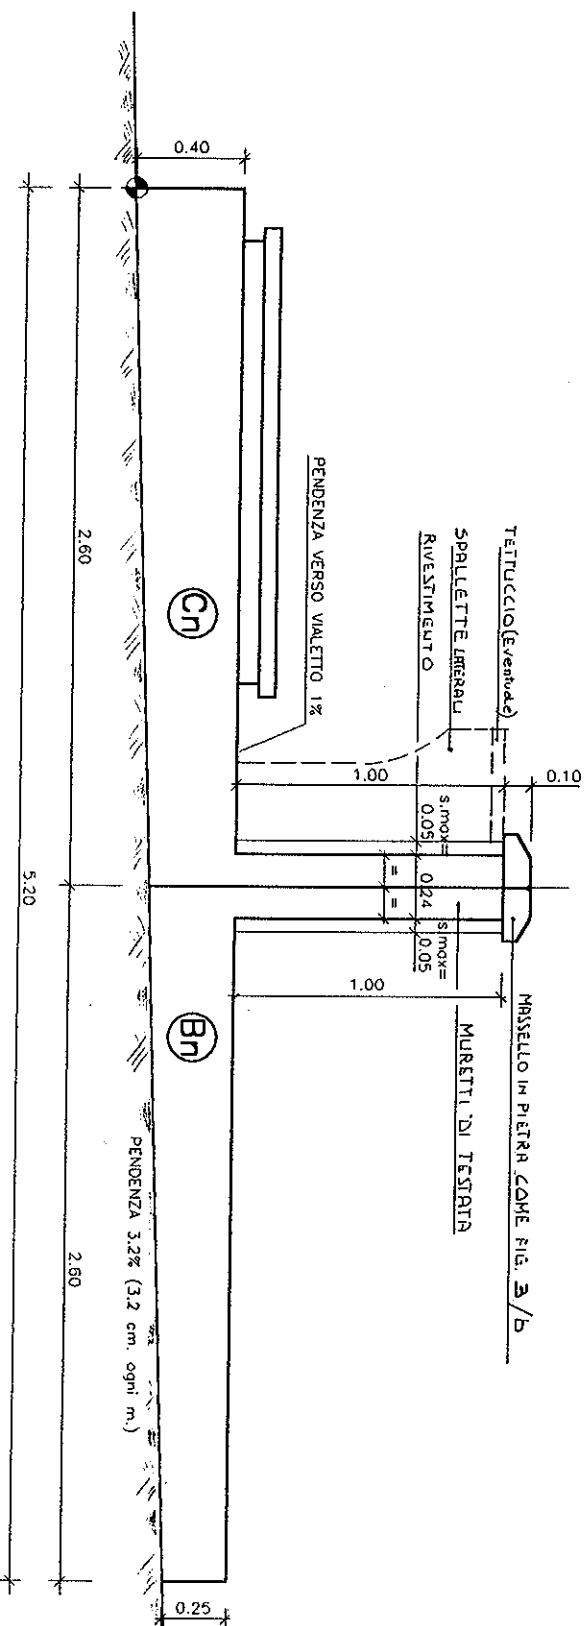


FIGURA N. 5

CORDOLO DI FINITURA SETTORE Dn LATO NORD VERSO RECINZIONE
Scala 1:10

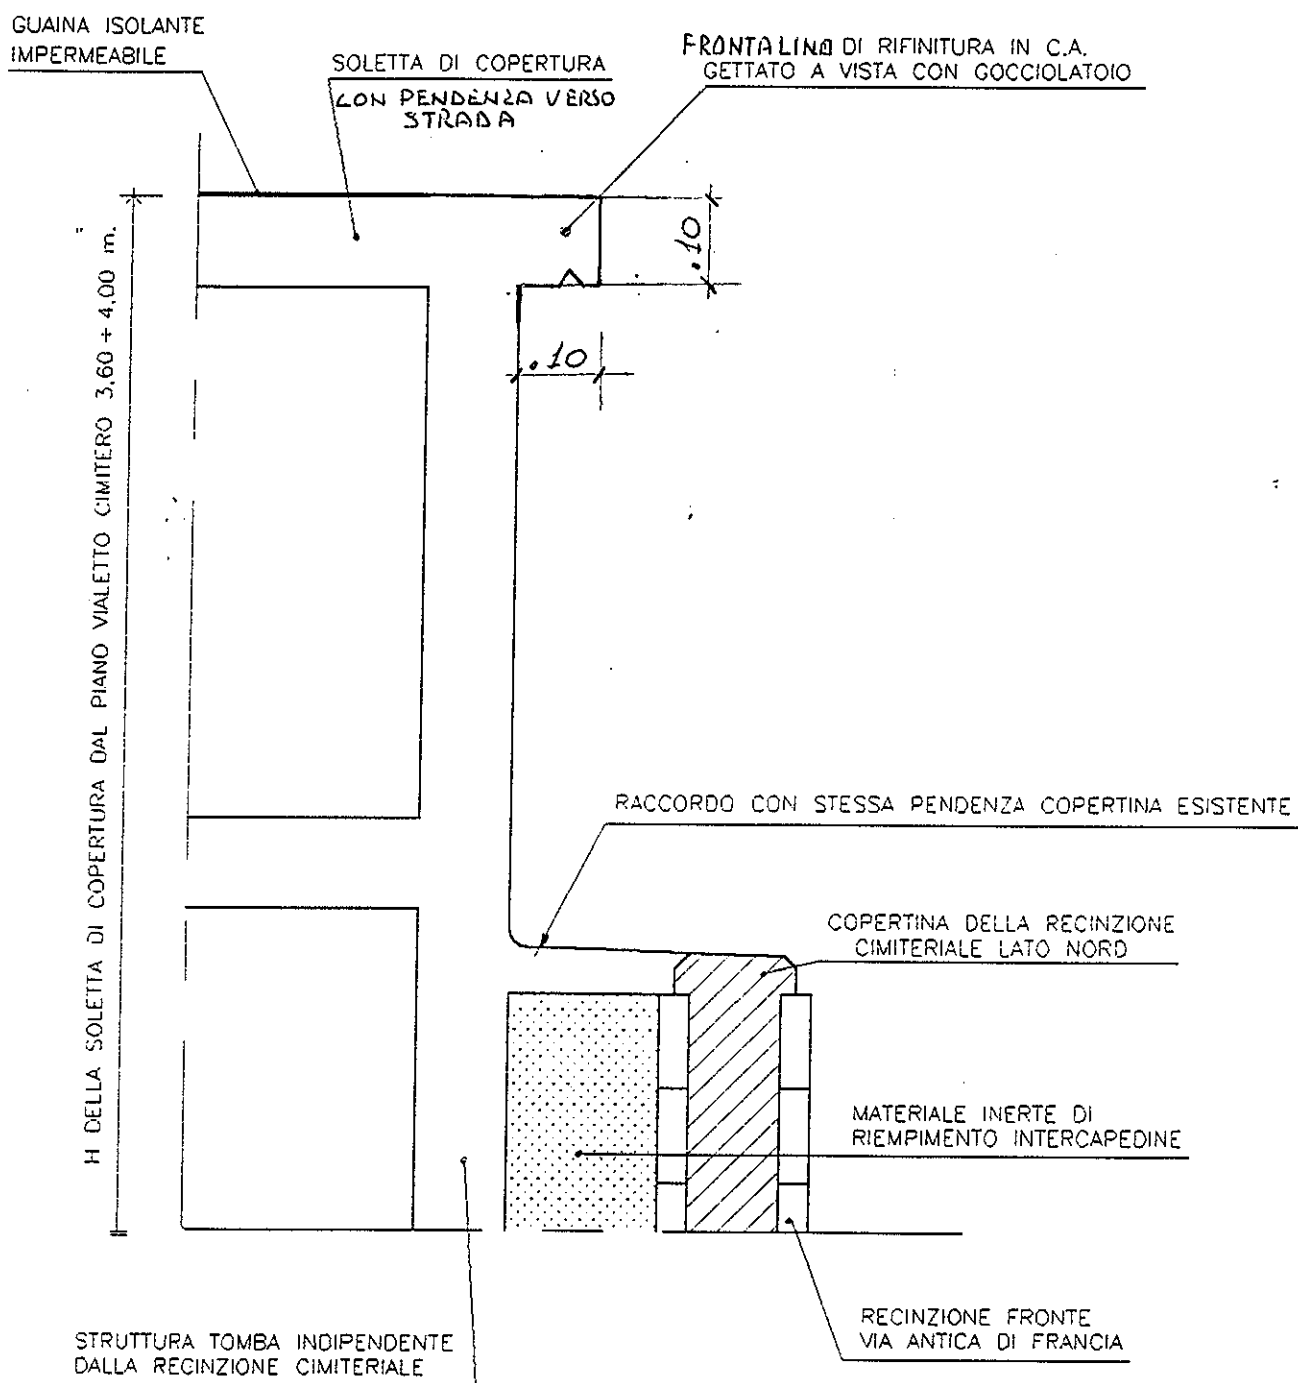



FIGURA N. 6

SCALA 1:5

PORTA LUMINO
(BRONZO) H= 16+17 cm.

CORNICE OVALE LISCIA

CARATTERE ROMANO

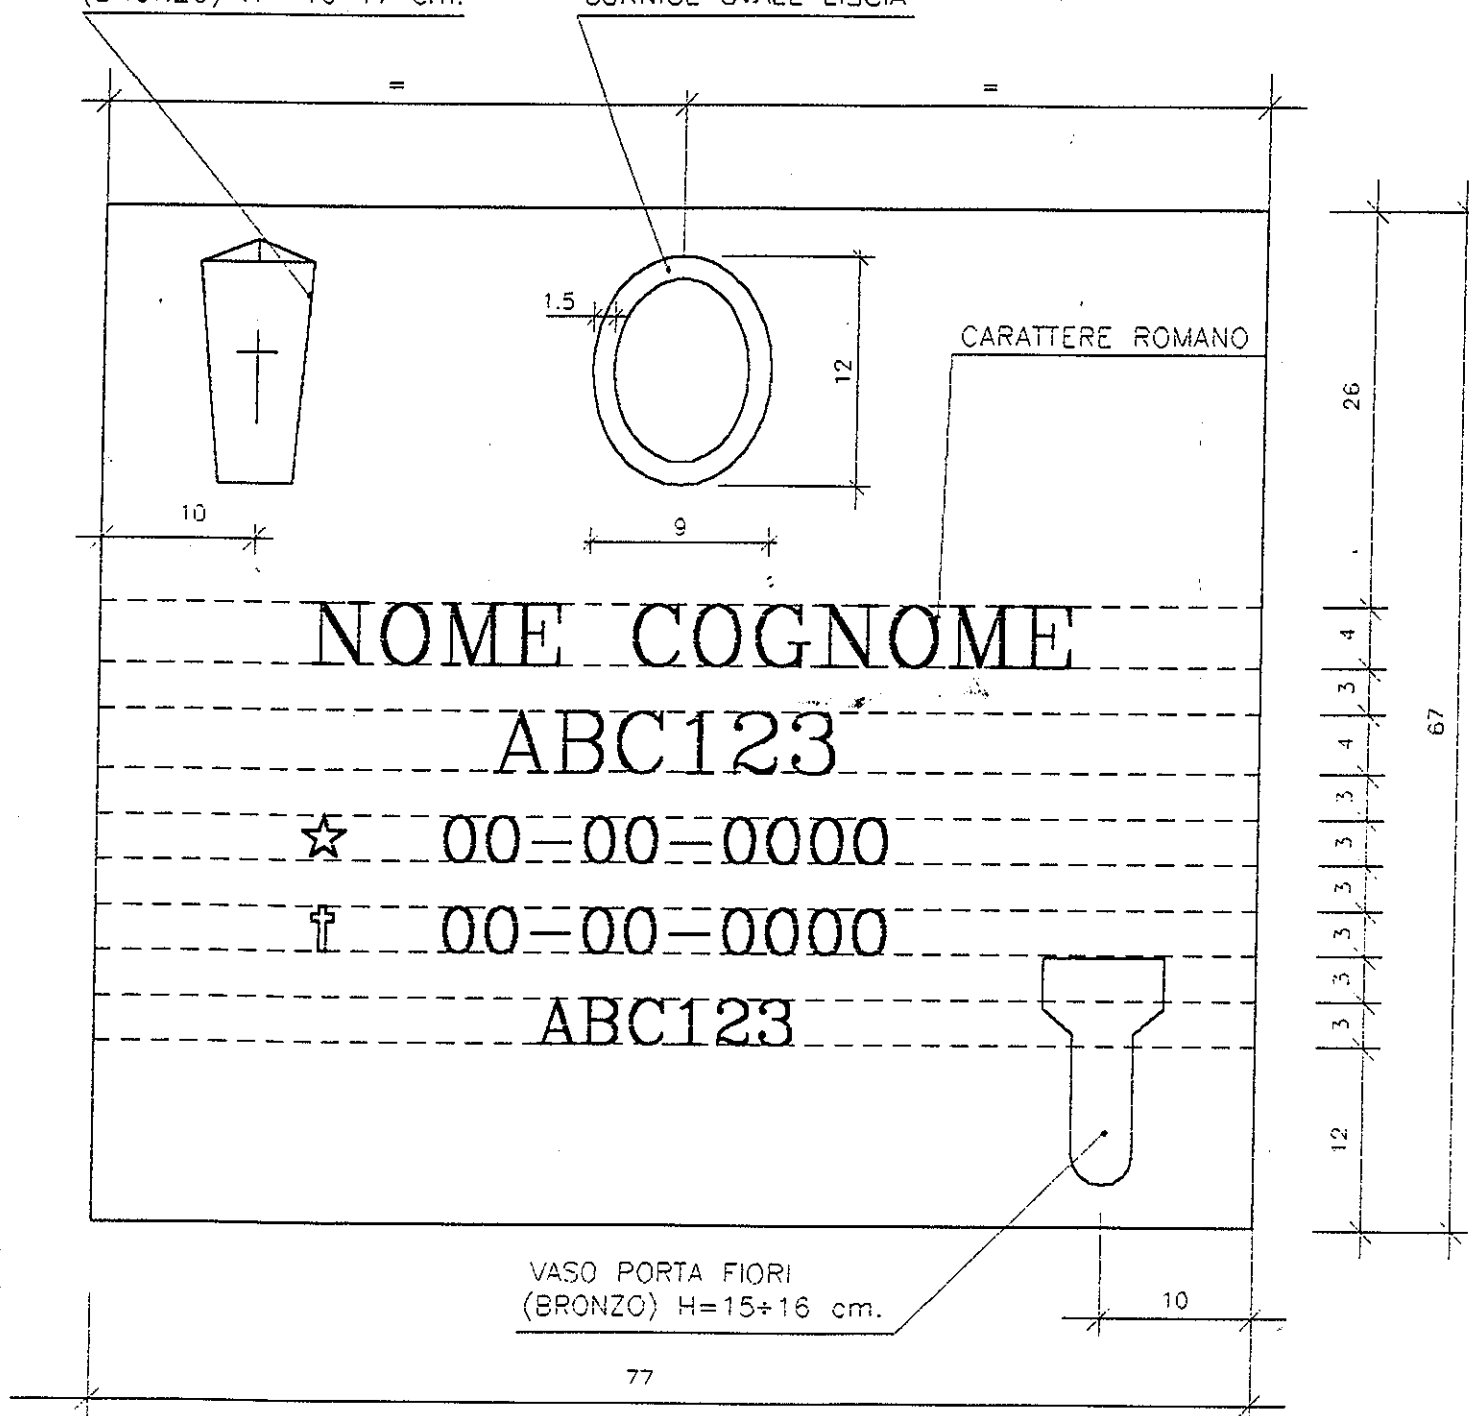

NB.: SCRITTE CENTRATE RISPETTO
ALLA LAPIDE COPRILOCULO