



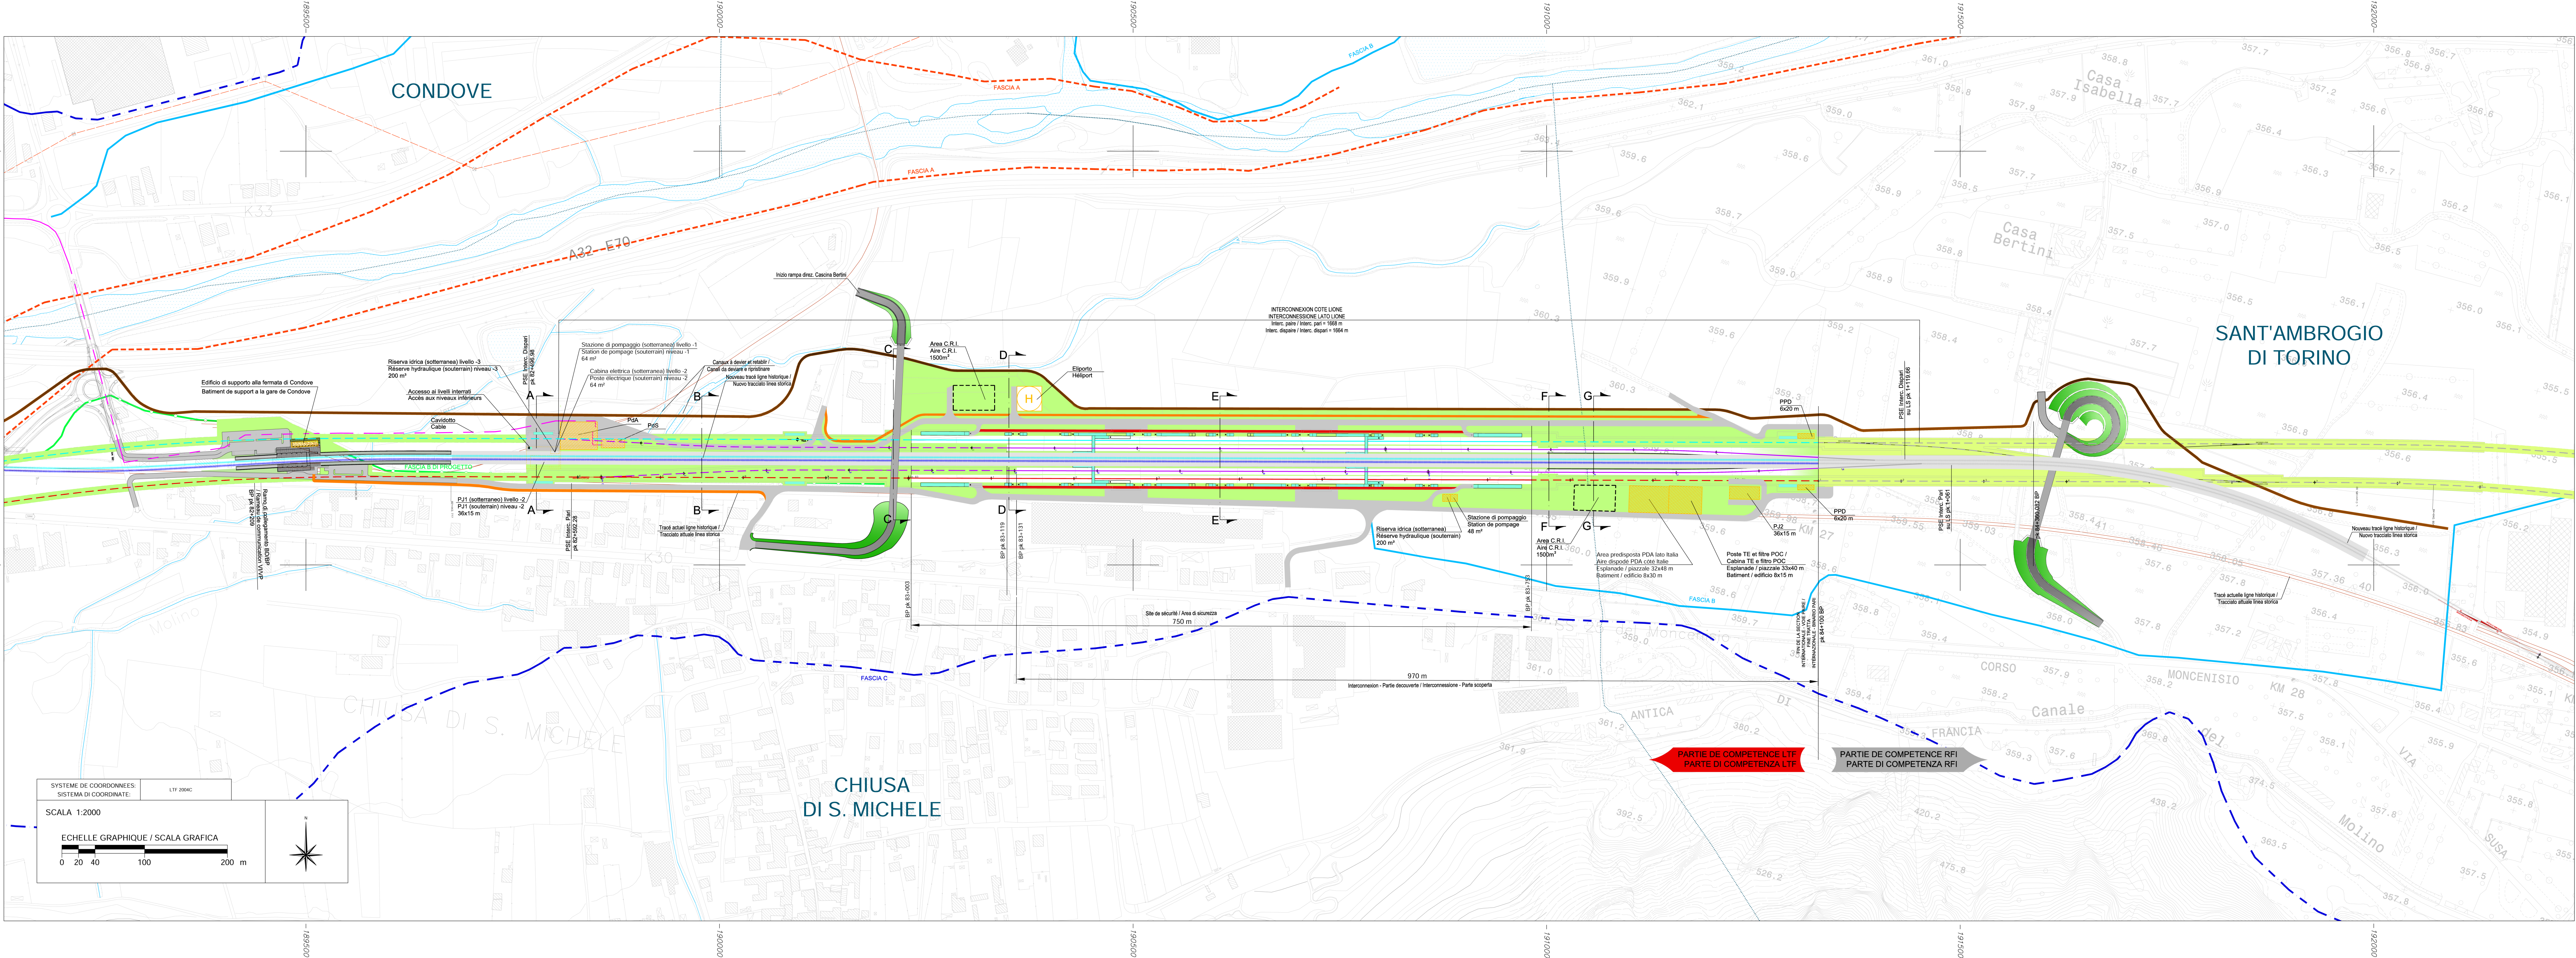

VUE D'ENSEMBLE / PIANO DI LOCALIZZAZIONE

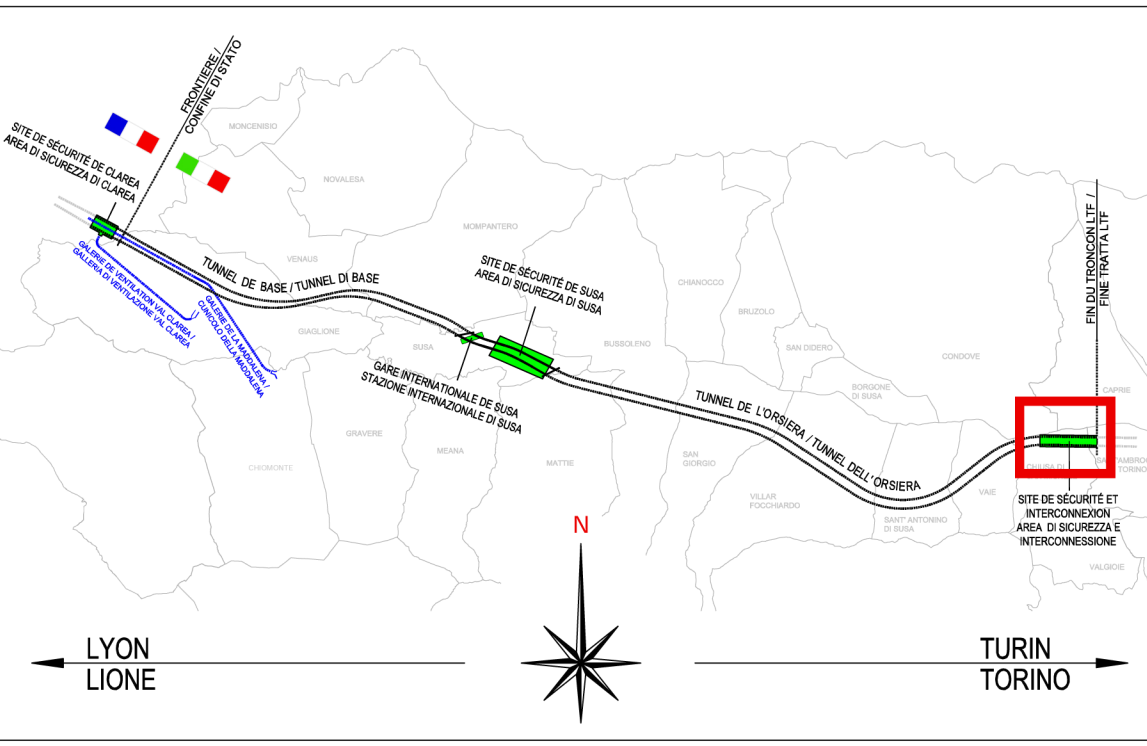

LIMITE DE DEBORDEMENT DE LA "DORA"
LIMITI DI ESONDAZIONE DELLA DORA

- Zone A - Débit de crue / Fascia A - Deflusso della piena
- Zone B - TR = 200 ans / Fascia B - TR = 200 anni
- Zone B du Projet / Fascia B di Progetto
- Zone C - TR = 500 ans / Fascia C - TR = 500 anni

Reference / Fonte:
Piano stralcio agli Assenti Idrogeologici (PAI) - Tavole di delimitazione delle fasce fluviali, Delib. n.9/2007

■ Aménagement final	■ Stationnement à verde
■ Voie Ligne Nouvelle	■ Binario Ligne Nuova
■ Voie Ligne Historique	■ Binario Ligne Storica
■ Voie Ligne Interconnexion	■ Binario Ligne Interconnessione
■ Issue de secours	■ Uscite di sicurezza
■ Piste cyclable	■ Pista ciclabile
■ Zone carrossable	■ Area carribile
■ Accès carrossable	■ Accesso carribile
■ Accès piéton	■ Accesso pedonale

Regione Piemonte
Provincia di Torino

COMUNE di CHIUSA
di SAN MICHELE

REVISIONE del P.R.G.C.
PROGETTO DEFINITIVO

ELABORATI URBANISTICI



Prog. Tecnica di Prog. Prel. C.C. n. 8 del 08/04/2014
1° Conf. di Cooper. 19/05/2014
Progetto Preliminare C.C. n. 16 del 23/05/2015
Prog. Tecnica di Prog. Def. C.C. n. 43 del 10/04/2019
Integrata con Del. G.C. n. 25 del 05/03/2020
2° Conf. di Cooper. 29/03/2021
Progetto Definitivo C.C.

001081_TAV P5 TAV
PLANIMETRIA GENERALE AREA DI
SICUREZZA E INTERCONNESSIONE
scala: 1:5000

FILE: C:\Estratti\PROG_C\Linea_SME\TAV_P5_TAV

Progetto : Arch. Barbara GERINO
Arch. Renato VEZZARI
RUP: : Geom. Cristina MARGAIRA

DATA : Maggio 2021

