

Regione Piemonte
Provincia di Torino

COMUNE di CHIUSA
DI SAN MICHELE

REVISIONE del P.R.G.C.
PROGETTO DEFINITIVO

ELABORATI URBANISTICI



Prop.Tecnica di Prog. Prel. : C.C. n.8 del 09/04/2014
1°Conf. di Cooplan.: 19/05/2014
Progetto Preliminare:C.C. n.16 del 23/05/2018
Prop.Tecnica di Prog. Def.: G.C. 42 del 18/04/2019
integrata con Del.G.C. n. 25 del 05/03/2020
2°Conf. di Cooplan.: 29/03/2021
Progetto Definitivo: C.C.

001081_ TAV.P4
CENTRO STORICO - PROGETTO

scala : 1:1000

FILE : C:\Elab.grafici\PRGC_Chiusa_SM\Tav.P4

Progetto : Arch. Barbara GERINO
Arch. Renato VEZZARI
RUP. : Geom. Cristina MARGAIRA


DATA : Maggio 2021




LEGENDA

SIMBOLO	DEFINIZIONE
	- LIMITE DEL CENTRO STORICO
	- FRONTI LIMITANTI AMBITI URBANI
	- EDIFICI DI PRESTIGIO O PARTI SOGGETTE A TUTELA DA D.lgs 42/2004
	- EDIFICI DI INTERESSE DOCUMENTARIO
	- EDIFICI DI RECENTE COSTRUZIONE O DI RECENTE TRASFORMAZIONE
	- EDIFICI O COMPLESSI MINORI DA TRASFORMARE
	- EDIFICI SOGGETTI A DEMOLIZIONE
	- SERVIZI ESISTENTI
	- SERVIZI IN PROGETTO
	- TRACCIATI STRADALI IN PROGETTO
	- LIMITE AREA TUTELATA DAL D.LGS 42/2004 PARTE II (EX GALASSINI)
	- PARCHEGGI

INTERVENTI AMMESSI
MANTENIMENTO DEGLI ALLINEAMENTI CON TIPI D'INTERVENTO AMMESSI PER SINGOLI EDIFICI
RESTAURO E RISANAMENTO CONSERVATIVO
RESTAURO PER FRONTI SU VIA RISTRUTTURAZIONE EDILIZIA PER LE PARTI INTERNE E FRONTI SU CORTILE
RESTAURO E RISANAMENTO CONSERVATIVO
RISTRUTTURAZIONE EDILIZIA CON CONCESSIONE SINGOLA CON RIPRISTINO DEI CARATTERI ORIGINALI
DEMOLIZIONE CON CONCESSIONE SINGOLA DEMOLIZIONE E RICOSTRUZIONE CON P.d.R.

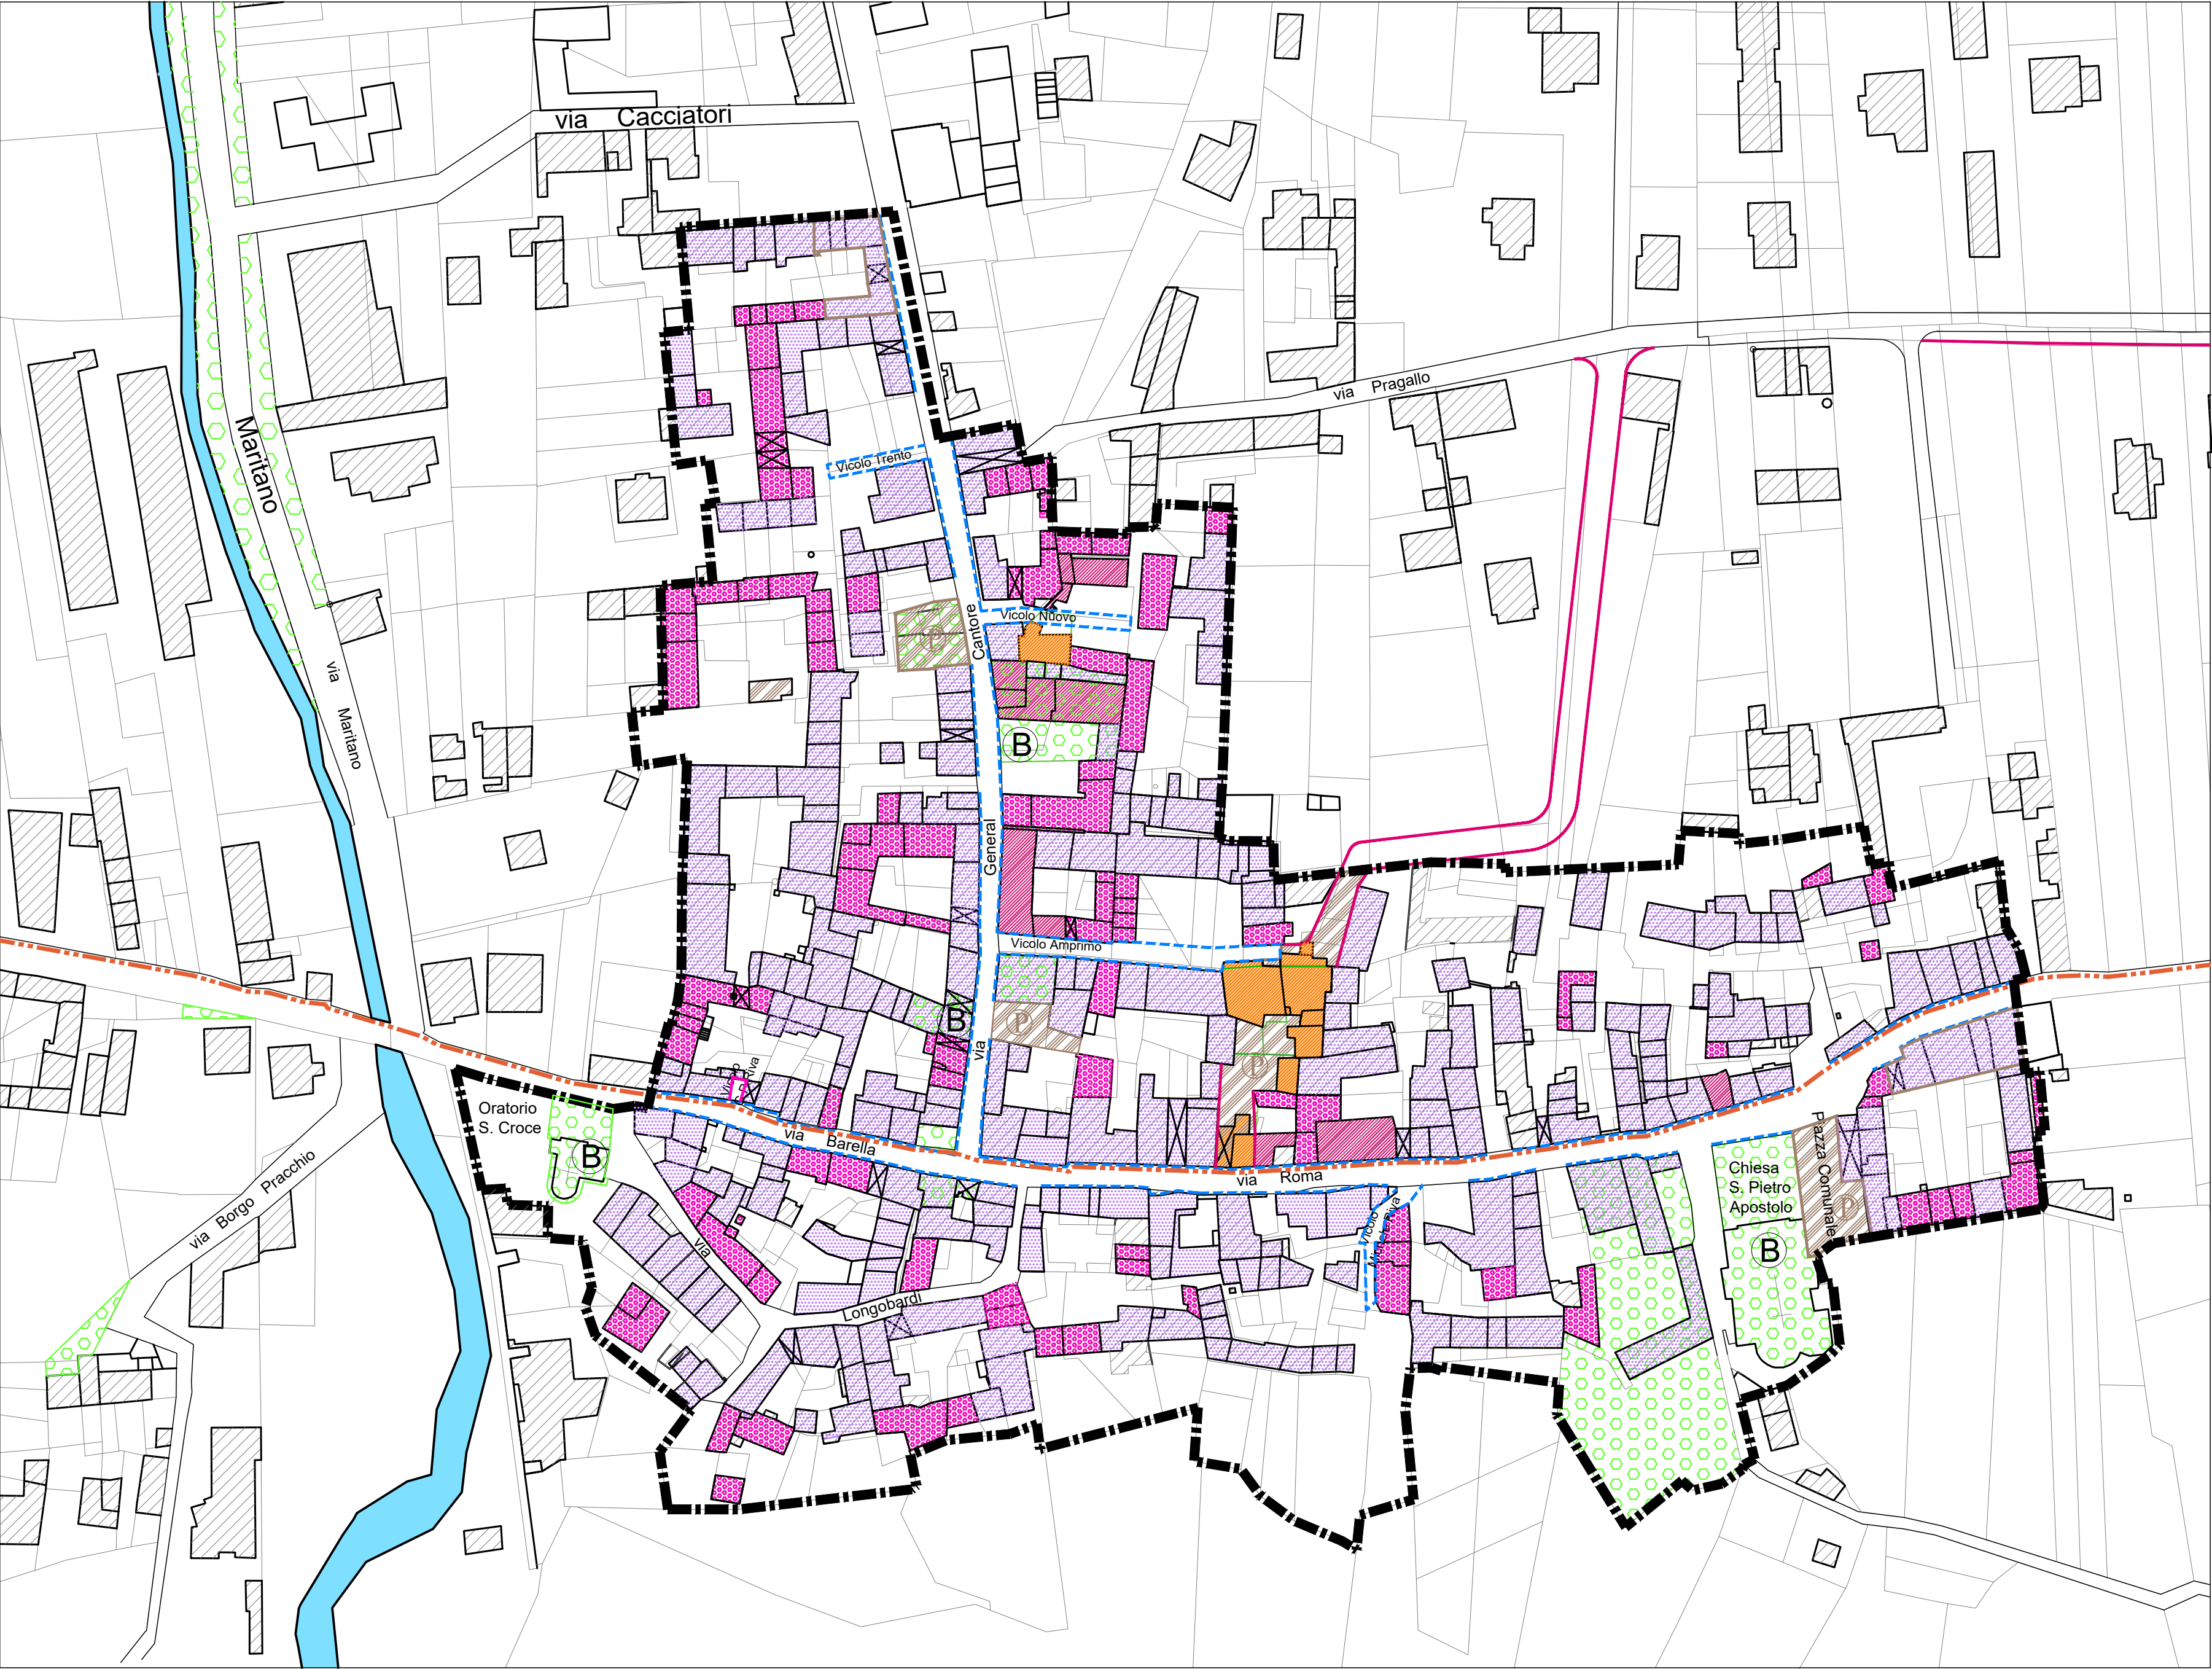

B.ta BENNALE

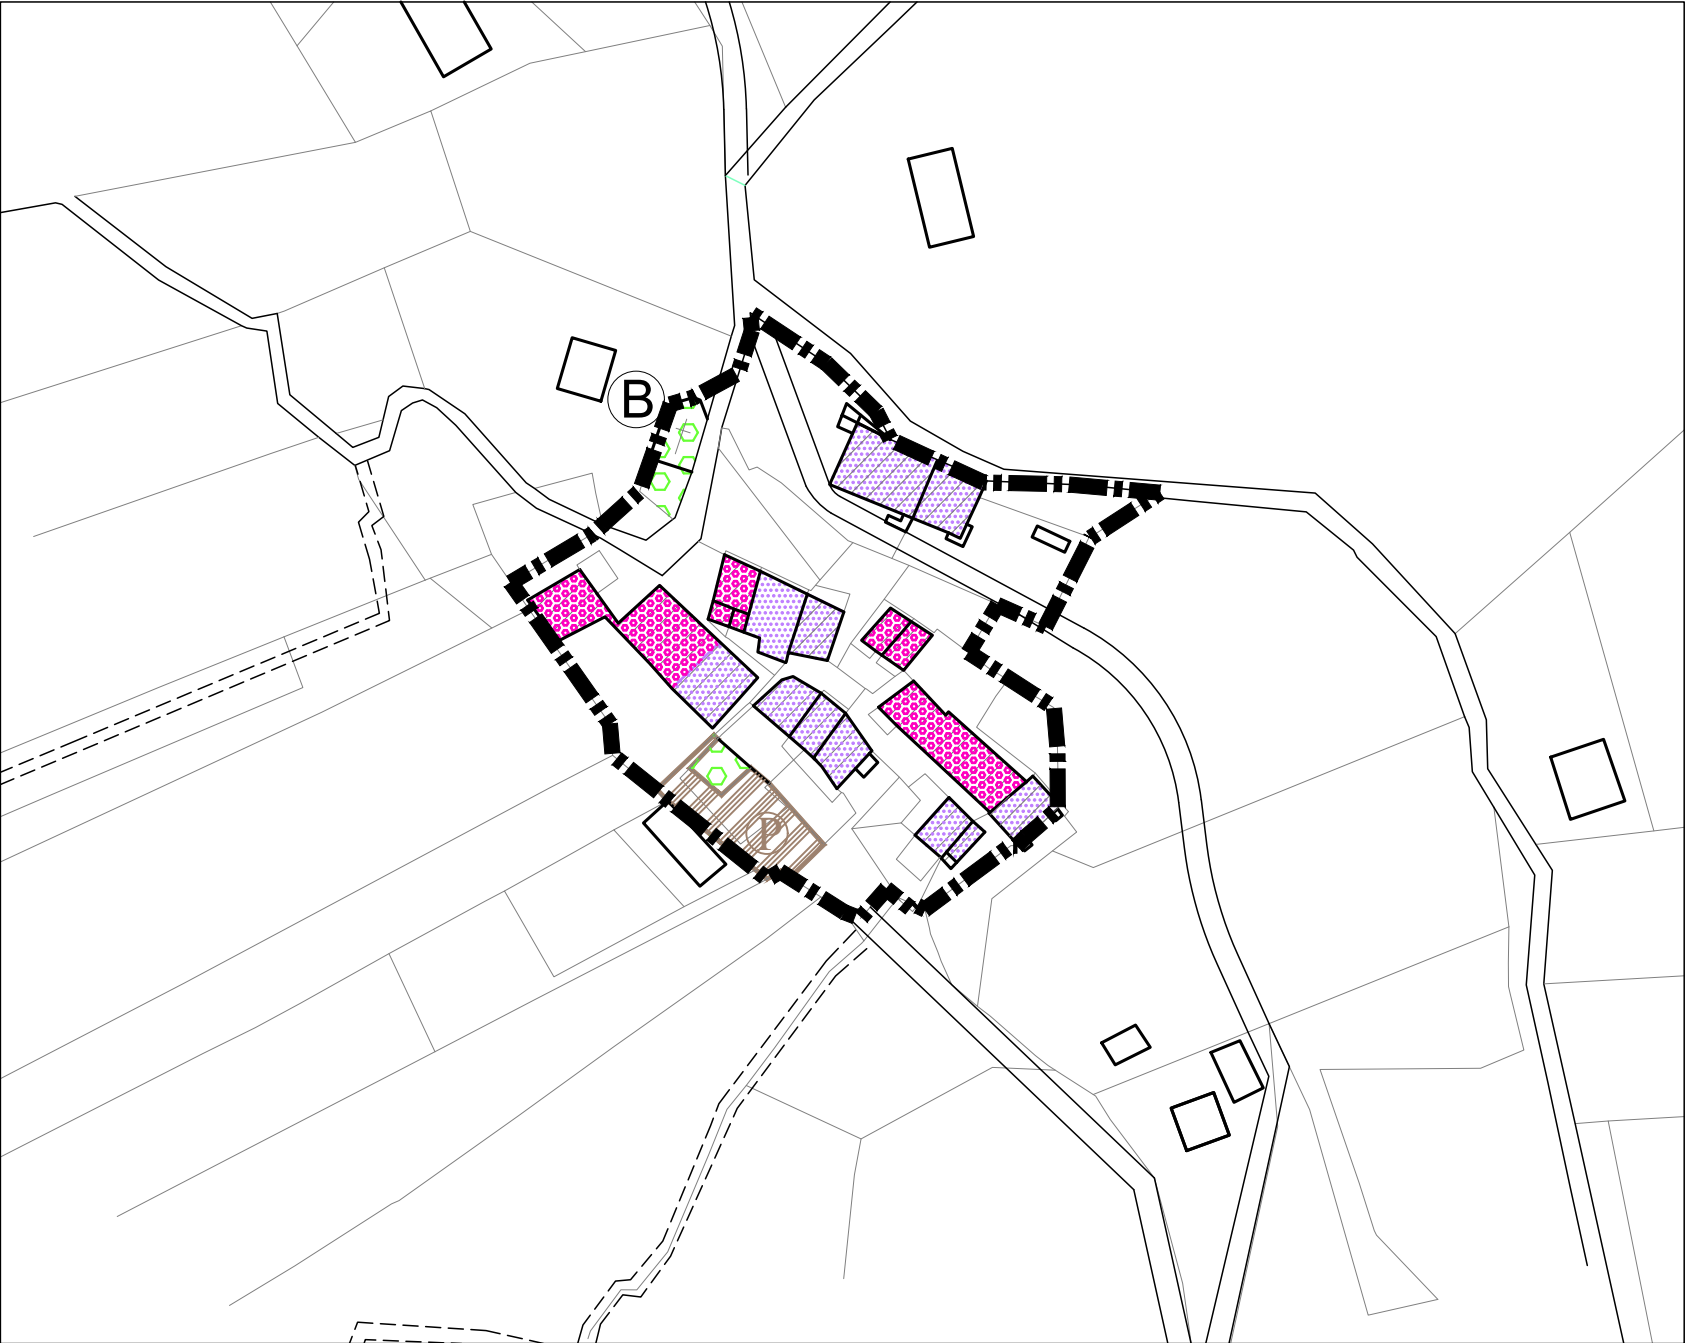

B.ta BASINATTO